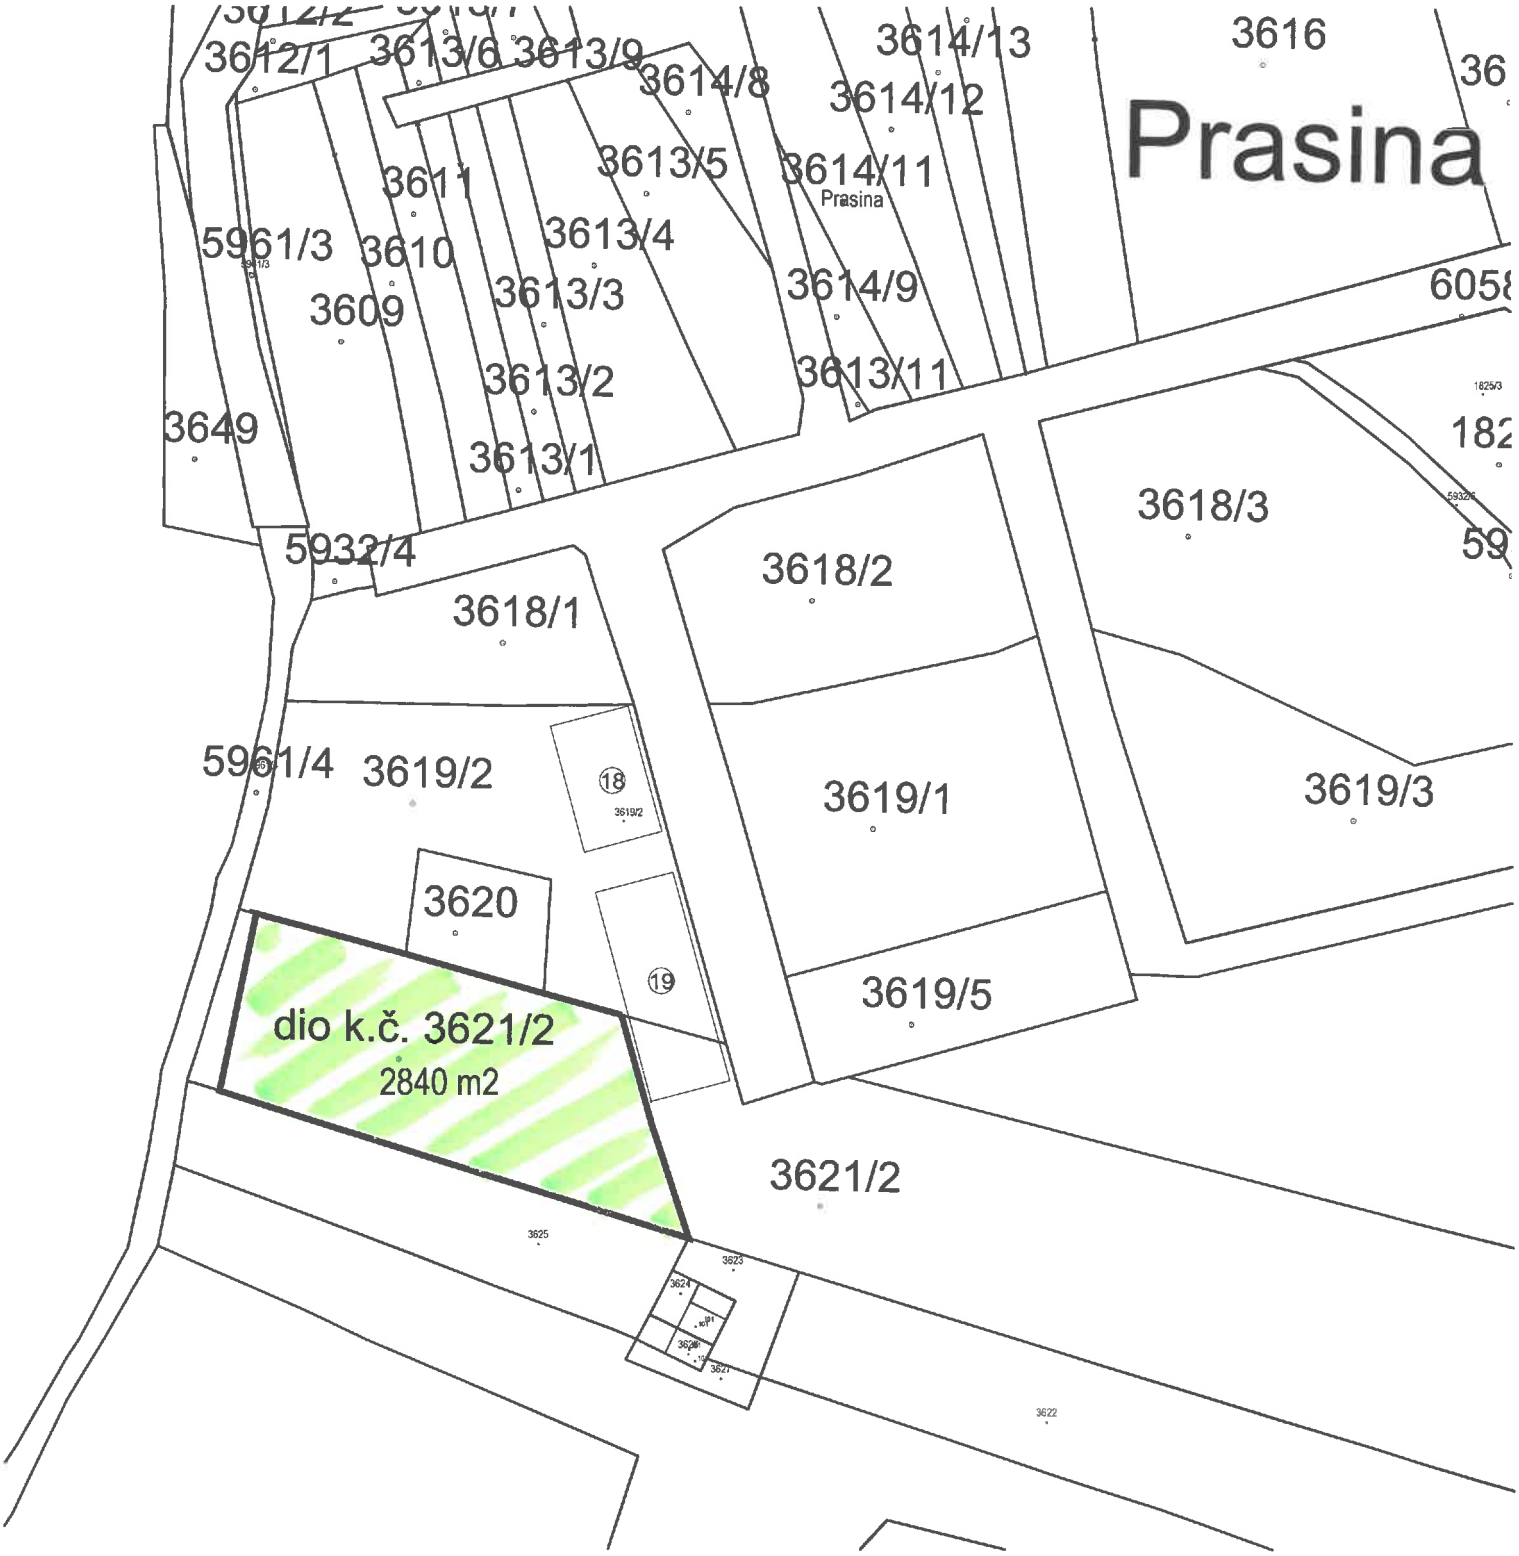
3612/1
3613/6
3613/9
3614/8
3614/13
3614/12
3616
Prasina
3611
3613/5
3614/11
Prasina
5961/3
3610
3613/4
3609
3613/3
3614/9
3613/2
3613/11
3649
3613/1
5932/4
3618/1
3618/2
3618/3
5961/4
3619/2
18
3619/1
3619/3
3620
19
3619/5
dio k.č. 3621/2
2840 m2
3621/2
3625
3623
3624
3622