


PRIMORSKO-GORANSKA ŽUPANIJA
IZMJENE I DOPUNE
URBANISTIČKOG PLANA UREĐENJA NASELJA FUŽINE
NA1-1 (UPU1)

KORIŠTENJE I NAMJENA POVRŠINA
Kartografski prikaz br. 1 M1:1:2.000

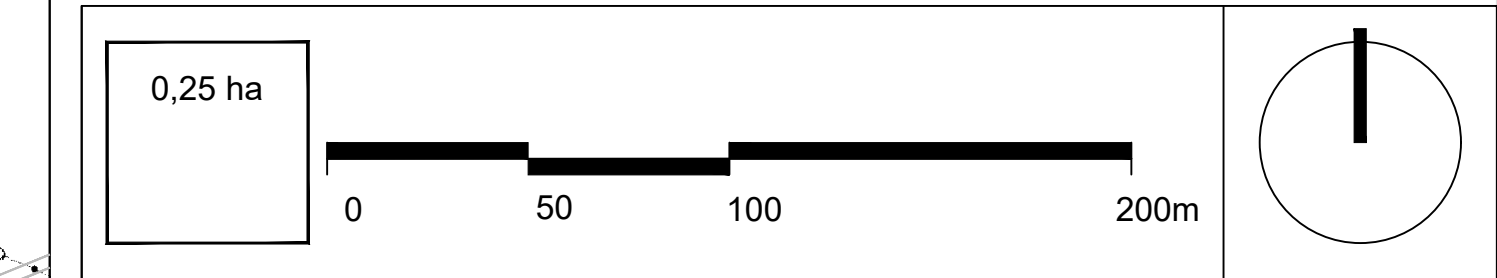

GRANICE
Ostale granice
GRANICA OBUHVATA URBANISTIČKOG PLANA UREĐENJA

- NAMJENA POVRŠINA
Razvoj i uređenje naselja
- (S) STAMBENA NAMJENA
 - (M) MJESOVITA NAMJENA
pretežito stambena - M1, pretežito poslovna - M2, pretežito stambena - M3
 - (D) JAVNA I DRUŠTVENA NAMJENA
upravna - D1, socijalna - D2, zdravstvena - D3, predškolska - D4, školska - D5, kultura - D6, vjerska - D7, vatrogasno društvo - D8
 - (K) GOSPODARSKA NAMJENA - POSLOVNA
pretežito uslužna - K1, pretežito trgovačka - K2
 - (T) GOSPODARSKA NAMJENA - UGOSTITELJSKO-TURISTIČKA
hotel - T1, kamp - glamping - T3
 - (R) SPORTSKO-REKREACIJSKA NAMJENA
sport - R1, rekreacija - R2
 - (Z) JAVNE ZELENE POVRŠINE
javni park - Z1, igralište - Z2, mjesni trg - Z3
 - (Z) ZAŠTITNE ZELENE POVRŠINE - Z
 - (IS) POVRŠINE INFRASTRUKTURNIH SUSTAVA
IS 3 - građevna čestica infrastrukturne namjene - planirana trafostanica TS
IS 4 - građevna čestica infrastrukturne namjene - postojeće vodospremne
IS 5 - luka "Zapornica"

- VODNE POVRŠINE
vodotoci
VODNE POVRŠINE
bujični tok

- PROMET
- GLAVNA MJESNA ULICA
 - SABIRNA ULICA
 - OSTALE ULICE
 - MOST
 - AUTOBUSNO STAJALIŠTE
 - JAVNO PARKIRALIŠTE
 - JAVNA GARAJA
 - TRG
 - PJEŠAČKE POVRŠINE
 - KOLNO-PJEŠAČKE POVRŠINE
- PROMET NA JEZERU
- LUKA / PRISTANIŠTE

Županija PRIMORSKO-GORANSKA	
Općina OPĆINA FUŽINE	
Naziv prostornog plana: Izmjene i dopune Urbanističkog plana uređenja naselja Fužine NA1-1 (UPU1)	
Naziv kartografskog prikaza: KORIŠTENJE I NAMJENA POVRŠINA	
Plan: KONACNI PRIJELOG PLANA	
Broj kartografskog prikaza: 1.	Mjerilo kartografskog prikaza: 1:2000
Odluka o izradi urbanističkog plana Sl. novine Općine Fužine 03/2022	
Javna rasprava (datum objave): Sl. str. MUPU/2021, Sl. str. OF-06.05.2022, Novi list 07.05.2022.	Javni uvid održan: od: 16. svibnja 2022. do: 31. svibnja 2022.
Pечат upravnog tijela odgovornog za provođenje javne rasprave:	Odgovorna osoba za provođenje javne rasprave: David Bregovac (ime, prezime i potpis)
Suglasnost na plan prema članku 109. Zakona o prostornom uređenju (Narodne novine, br. 153/13, 65/17, 114/18, 39/16, 39/19) i suglasnost KUČANA, datum:	
Pravna osoba koja je izradila plan:	
PLAN 21 d.o.o., Prolaz Marije K. Kozulić 4, 51000 Rijeka	PLAN 21
Pечат pravne osobe koja je izradila plan:	Odgovorna osoba: BOJAN BILIĆ, dipl.ing.arh. (ime, prezime i potpis)
Odgovorni voditelj izrade prostornog plana: BOJAN BILIĆ, dipl.ing.arh. - ovlašten arhitekt - urbanist	
Sveučini im u izradi plana: 1. BOJAN BILIĆ, dipl.ing.arh. <input type="checkbox"/> 1. DALIBOR ČIKOVIĆ, mag.ing.aedif. <input type="checkbox"/> 2. ANA BURBEK KUGA, dipl.ing.arh. <input type="checkbox"/> 2. ANA BURBEK KUGA, dipl.ing.arh. <input type="checkbox"/> 3. ANJA MAGLIĆA, mag.ing.aedif. <input type="checkbox"/> 3. ANJA MAGLIĆA, mag.ing.aedif. <input type="checkbox"/> 4. LANA BUHA, mag.ing.aedif. <input type="checkbox"/> 4. LANA BUHA, mag.ing.aedif. <input type="checkbox"/>	
Pечат predstavničkog tijela:	Predsjednik Općinskog Vijeća: Valentin Crljenko (ime, prezime i potpis)
Istovjetnost ovog prostornog plana s izvornikom ovjerava:	Pечат nadležnog upravnog tijela: (ime, prezime i potpis)

