


PRIMORSKO-GORANSKA ŽUPANIJA
IZMJENE I DOPUNE
URBANISTIČKOG PLANA UREĐENJA NASELJA FUŽINE
NA1-1 (UPU1)

KORIŠTENJE I NAMJENA POVRŠINA
Kartografski prikaz br. 1 MJ 1 : 2.000

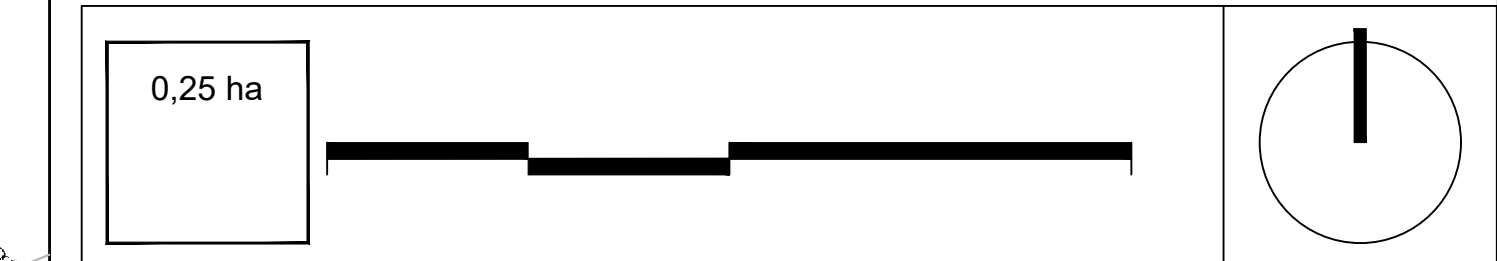

**GRANICE
OSTALE GRANICE**

- GRANICA OBUHVATA URBANISTIČKOG PLANA UREĐENJA


PROMET

- GLAVNA MJESNA ULICA
- SABIRNA ULICA
- OSTALE ULICE
- RUBNJAK
- JAVNO ZELENILO UZ PROMETNICE
- MOST
- AUTOBUSNO STAJALIŠTE
- JAVNO PARKIRALIŠTE
- JAVNA GARAŽA
- PJEŠAČKE POVRŠINE
- TRG
- KOLNO-PJEŠAČKE POVRŠINE
- OZNAKA PRESJeka CESTE

Korištenje voda

- VOĐNE POVRŠINE
- vodotok
- VOĐNE POVRŠINE
- bujični tok

POPREČNI PRESJECI CESTA NASELJA FUŽINE

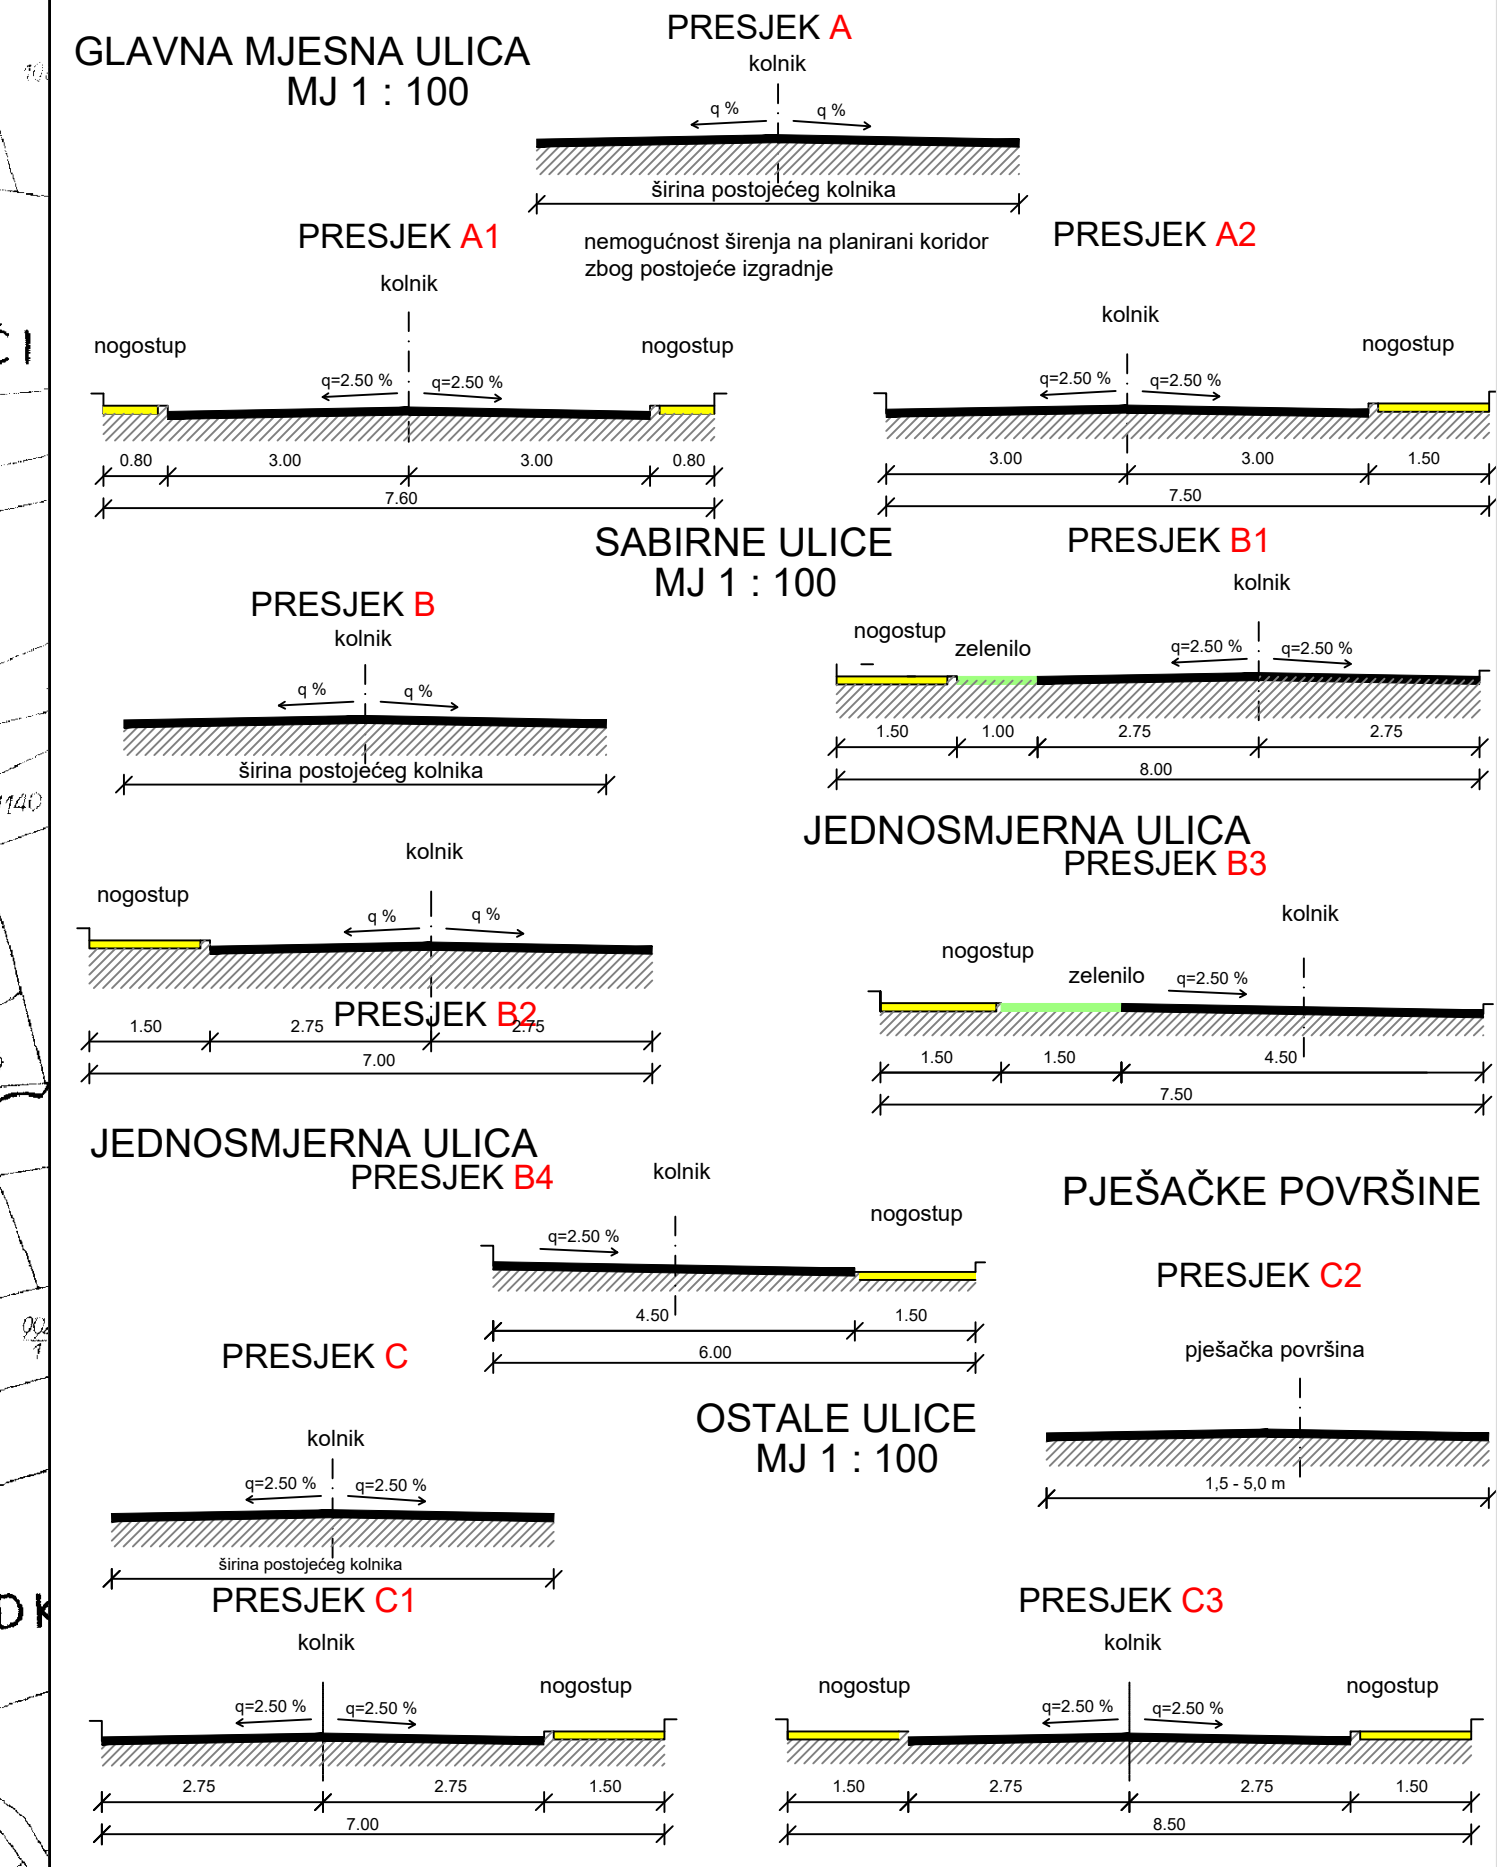

Županija PRIMORSKO-GORANSKA	
Općina OPĆINA FUŽINE	
Naziv prostornog plana: Izmjene i dopune Urbanističkog plana uređenja naselja Fužine NA1-1 (UPU1)	
Naziv kartografskog prikaza: PROMETNA, ULIČNA I KOMUNALNA INFRASTRUKTURNA MREŽA - PROMET	
Mjerilo kartografskog prikaza: 1:2000	
Broj kartografskog prikaza: 2.A	Mjerilo predstavnosti: 1:2000
Odluka o izradi urbanističkog plana Sl. novine Općine Fužine 03/2022	
Odluka predstavničkog tijela o donošenju plana	
Javna rasprava (datum objave): Sl. str. MUP/2021, Sl. str. OF-06.05.2022, Novi list 07.05.2022.	Javni uvid održan: od: 16. svibnja 2022. do: 31. svibnja 2022.
Pečat upravnog tijela odgovornog za provođenje javne rasprave:	Odgovorna osoba za provođenje javne rasprave:
	David Bregovac (ime, prezime i potpis)
Suglasnost na plan prema članku 109. Zakona o prostornom uređenju (Narodne novine, br. 153/13, 65/17, 114/18, 39/16, 99/19) i njegovo suglasnost KLASA: _____ datum: _____	
Pravna osoba koja je izradila plan: PLAN 21 d.o.o., Prolaz Marje K. Kozulic 4, 51000 Rijeka	
Pečat pravne osobe koja je izradila plan:	Odgovorna osoba:
	BOJAN BILIĆ, dipl.ing.arh. (ime, prezime i potpis)
Odgovorni voditelj izrade prostornog plana: BOJAN BILIĆ, dipl.ing.arh. - ovlašten arhitekt - urbanist	
Sveinim u izradi plana: Surednik:	
1. BOJAN BILIĆ, dipl.ing.arh.	1. DALIBOR ČIKOVIĆ, mag.ing.aedif.
2. ANA BURBEK KUGA, dipl.ing.arh.	
3. ANJA MAGLIĆA, mag.ing.aedif.	
4. LANA BUHA, mag.ing.aedif.	
Pečat predstavničkog tijela:	Predsjednik Općinskog Vijeća:
	Valentin Crjenko (ime, prezime i potpis)
Istovjetnost ovog prostornog plana s izvornikom ovjerava:	Pečat nadležnog upravnog tijela:
	(ime, prezime i potpis)

