


PRIMORSKO-GORANSKA ŽUPANIJA
IZMJENE I DOPUNE
URBANISTIČKOG PLANA UREĐENJA NASELJA FUŽINE
NA1-1 (UPU1)

KORIŠTENJE I NAMJENA POVRŠINA
Kartografski prikaz br. 1 M1:1:2.000

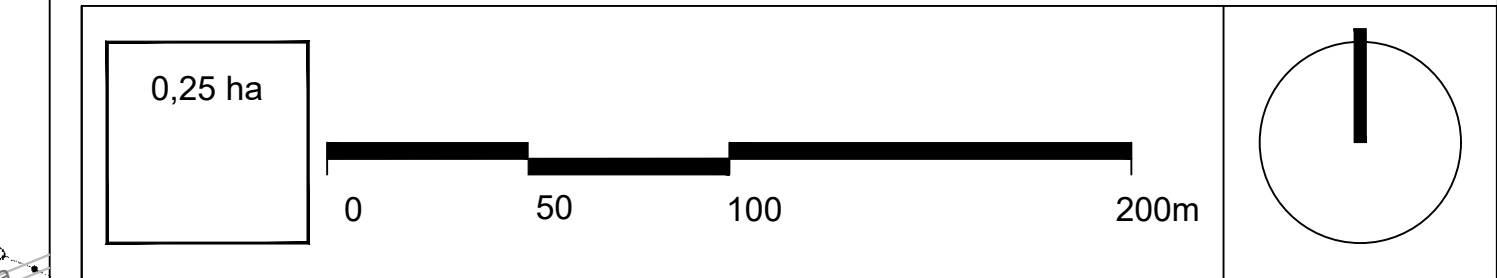

GRANICE
OSTALE GRANICE
GRANICA OBHUVATA URBANISTIČKOG PLANA UREĐENJA

- NAMJENA POVRŠINA
Razvoj i uređenje naselja
- STAMBENA NAMJENA
 - MJEŠOVITA NAMJENA
pretežito stambena - M1, pretežito poslovna - M2, pretežito stambena - M3
 - JAVNA I DRUŠTVENA NAMJENA
upravna - D1, socijalna - D2, zdravstvena - D3, predškolska - D4, školska - D5, kultura - D6, vjerska - D7, vatrogasno društvo - D8
 - GOSPODARSKA NAMJENA - POSLOVNA
pretežito uslužna - K1, pretežito trgovačka - K2
 - UGOSTITELJSKO-TURISTIČKA NAMJENA - hotel - T1, kamp, glamping - T3
 - SPORTSKO-REKREACIJSKA NAMJENA
sport - R1, rekreacija - R2
 - JAVNE ZELENE POVRŠINE
javni park - Z1, igralište - Z2, mesni trg - Z3
 - ZAŠTITNE ZELENE POVRŠINE
 - POVRŠINE INFRASTRUKTURNIH SUSTAVA

- PROMET
- GLAVNA MJESNA ULICA
 - SABIRNA ULICA
 - OSTALE ULICE
 - MOST
 - AUTOBUSNO STAJALIŠTE
 - JAVNO PARKIRALIŠTE
 - JAVNA GARAŽA
 - PJEŠAČKE POVRŠINE
 - TRG
 - KOLNO-PJEŠAČKE POVRŠINE

- Korištenje voda
- VODNE POVRŠINE
vodotok
 - VODNE POVRŠINE
tuzični tok
- INFRASTRUKTURNI SUSTAVI I MREŽE
POŠTA I TELEKOMUNIKACIJE
- MAGISTRALNI VOD
 - KORISNIČKI VOD
 - TELEFONSKA CENTRALA
 - JAVNE TELEKOMUNIKACIJE
POKRETNOST MREŽE
 - BAZNA RADJUSKA STANICA

Županija PRIMORSKO-GORANSKA	
Općina OPĆINA FUŽINE	
Naziv prostornog plana: Izmjene i dopune Urbanističkog plana uređenja naselja Fužine NA1-1 (UPU1)	
Naziv kartografskog prikaza: PROMETNA, ULIČNA I KOMUNALNA INFRASTRUKTURNA MREŽA - POŠTA I TELEKOMUNIKACIJE	
Plan: KONČAN PROJEKAT PLANA	
Broj kartografskog prikaza: 2.B	Mjerilo kartografskog prikaza: 1:2000
Odluka o izradi urbanističkog plana Sl. novine Općine Fužine 03/2022	
Odluka predstavničkog tijela o donošenju plana	
Javna rasprava (datum objave): Sl. str. MUP/2021, Sl. str. OF-06.05.2022, Novi list 07.05.2022.	Javni uvid održan: od: 16. svibnja 2022. do: 31. svibnja 2022.
Pečat upravnog tijela odgovornog za provođenje javne rasprave:	Odgovorna osoba za provođenje javne rasprave: David Bregovac (ime, prezime i potpis)
Suglasnost na plan prema članku 109. Zakona o prostornom uređenju (Narodne novine, br. 153/13, 65/17, 114/18, 39/16, 99/19) broj suglasnosti: KLASA: _____ datum: _____	
Privna osoba koja je izradila plan: PLAN 21 d.o.o., Prolaz Marije K. Kozulić 4, 51000 Rijeka	
Pečat pravne osobe koja je izradila plan:	Odgovorna osoba: BOJAN BILIĆ, dipl.ing.arh. (ime, prezime i potpis)
Odgovorni voditelj izrade prostornog plana: BOJAN BILIĆ, dipl.ing.arh. - ovlašten arhitekt - urbanist	
Sveučilište u Zagrebu, BOJAN BILIĆ, dipl.ing.arh. Surovnik: 1. DALIBOR ČIKOVIĆ, mag.ing.aedif.	
2. ANA BURBEK KLUGA, dipl.ing.arh.	
3. ANJA MAGLIČA, mag.ing.aedif.	
4. LANA BUHA, mag.ing.aedif.	
Pečat predstavničkog tijela:	Predsjednik Općinskog Vijeća: Valentin Crjenko (ime, prezime i potpis)
Istovjetnost ovog prostornog plana s izvornikom ovjerava:	Pečat nadležnog upravnog tijela: (ime, prezime i potpis)

