


PRIMORSKO-GORANSKA ŽUPANIJA
IZMJENE I DOPUNE
URBANISTIČKOG PLANA UREĐENJA NASELJA FUŽINE
NA1-1 (UPU 1)

KORIŠTENJE I NAMJENA POVRŠINA
Kartografski prikaz br. 1 M 1:2.000

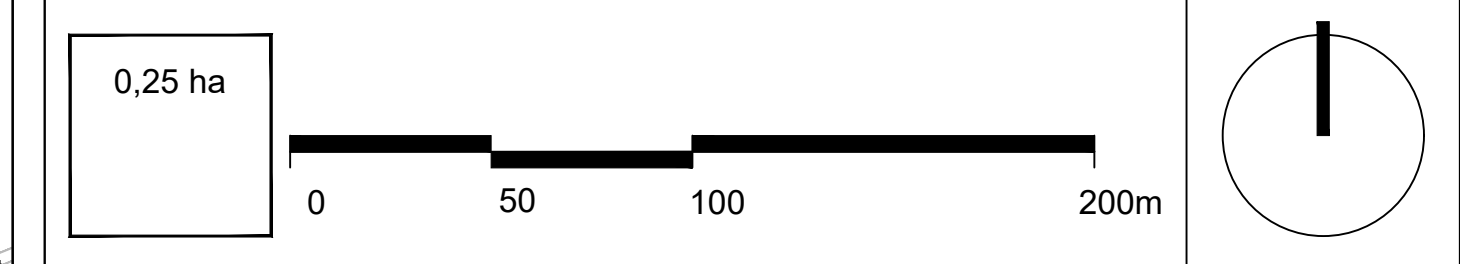

GRANICE
Ostale granice

GRANICA OBUHVATA URBANISTIČKOG PLANA UREĐENJA

UVJETI KORIŠTENJA I ZAŠTITE PROSTORA
Povijesna graditeljska cjelina
gradska naselja

kulturno-povijesna cjelina grada Fužina

Povijesni sklop i građevina

sakralna građevina
ŽUPNA CRKVA SV. ANTUNA PADOVANSKOG

civilna građevina
KUĆA SVRLJUGA

NAMJENA POVRŠINA
Razvoj i uređenje naselja

STAMBENA NAMJENA

MJEŠOVITA NAMJENA
pretežito stambena - M1, pretežito poslovna - M2, pretežito stambena - M3

JAVNA I DRUŠTVENA NAMJENA
upravna - D1, socijalna - D2, zdravstvena - D3, predškolska - D4, školska - D5,
kultura - D6, vjerska - D7, vatrogasno društvo - D8

GOSPODARSKA NAMJENA - POSLOVNA
pretežito uslužna - K1, pretežito trgovačka - K2

UGOSTITELJSKO-TURISTIČKA NAMJENA - T I T1

SPORTSKO-REKREACIJSKA NAMJENA
sport - R1, rekreacija - R2

JAVNE ZELENE POVRŠINE
javni park - Z1, igralište - Z2, mjesni trg - Z3

ZAŠTITNE ZELENE POVRŠINE

POVRŠINE INFRASTRUKTURNIH SUSTAVA

VOĐNE POVRŠINE
vodotoci

VOĐNE POVRŠINE
bujični tok

PROMET
GLAVNA MJESNA ULICA

SABIRNA ULICA

OSTALE ULICE

MOST

AUTOBUSNO STAJALIŠTE

JAVNO PARKIRALIŠTE

JAVNA GARAŽA

PJEŠAČKE POVRŠINE

KOLNO-PJEŠAČKE POVRŠINE

TRG

Županija PRIMORSKO-GORANSKA

Općina OPĆINA FUŽINE

Naziv prostornog plana:
Izmjene i dopune Urbanističkog plana uređenja naselja Fužine NA1-1 (UPU1)

Naziv kartografskog prikaza: UVJETI KORIŠTENJA, UREĐENJA I ZAŠTITE POVRŠINA
Područje posebnih uvjeta korištenja

Broj kartografskog prikaza: 3.A Mjerilo kartografskog prikaza: 1:2.000

Čludika o izradi urbanističkog plana
SI novine Općine Fužine 03/2022

Javna rasprava (datum objave):
SI, str. MUP/2021, SI, str. OF-06.05.2022
Novi list 07.05.2022

Javni uvid održan:
od 16. svibnja 2022.
do 31. svibnja 2022.

Pečat upravnog tijela odgovornog za provođenje javne rasprave:
David Bregovac
(ime, prezime i potpis)

Suglasnost na plan prema članku 109. Zakona o prostornom uređenju
(Narodne novine, br. 153/13, 65/17, 114/18, 39/16, 99/19)
broj suglasnosti KU.Č.Š.: datum:

Privna osoba koja je izradila plan:
PLAN 21 d.o.o., Prolaz Marije K. Kozulić 4, 51000 Rijeka

Pečat pravne osobe koja je izradila plan:
Odgovorna osoba:
BOJAN BILIĆ, dipl.ing.arh.
(ime, prezime i potpis)

Odgovorni voditelj izrade prostornog plana:
BOJAN BILIĆ, dipl.ing.arh. - ovlašten arhitekt - urbanist

Sveučini im u izradi plana: Surovinski:

1. BOJAN BILIĆ, dipl.ing.arh. 1. DALIBOR ČIKOVIĆ, mag.ing.aedif.

2. ANA BURBEK KUČA, dipl.ing.arh.

3. ANJA MAGLIČA, mag.ing.aedif.

4. LANA BUHA, mag.ing.aedif.

Pečat predstavničkog tijela: Predsjednik Općinskog Vijeća:

Valentin Crjenko
(ime, prezime i potpis)

Istovjetnost ovog prostornog plana s izvornikom
ovjerava: Pečat nadležnog upravnog tijela:

(ime, prezime i potpis)

