


PRIMORSKO-GORANSKA ŽUPANIJA
IZMJENE I DOPUNE
URBANISTIČKOG PLANA UREĐENJA NASELJA FUŽINE
NA1-1 (UPU1)


KORISTENJE I NAMJENA POVRŠINA

Kartografski prikaz br. 1: MJ 1 : 2.000

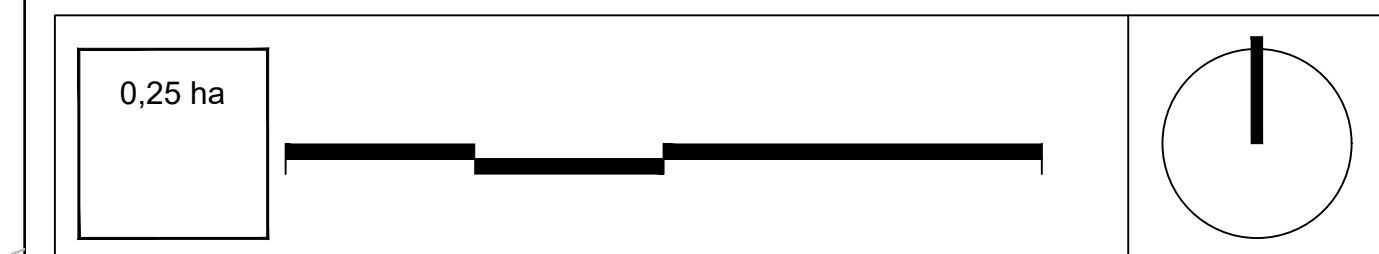

	GRANICE		GRANICA OBUHVATA URBANISTIČKOG PLANA UREĐENJA
	PROMET		GLAVNA MJESNA ULICA
			SABIRNA ULICA
			OSTALE ULICE
			RUBNJAK
			JAVNO ZELENILO UZ PROMETNICE
			MOST
			AUTOBUSNO STAJALIŠTE
			JAVNO PARKIRALIŠTE
			JAVNA GARAŽA
			PJEŠAČKE POVRŠINE
			TRG
			KOLNO-PJEŠAČKE POVRŠINE
			OZNAKA PRESJeka CESTE
			KORIŠTENJE VODA
			VODNE POVRŠINE
			vodotok
			VODNE POVRŠINE
			bujnični tok

POPREČNI PRESJECI CESTA NASELJA FUŽINE

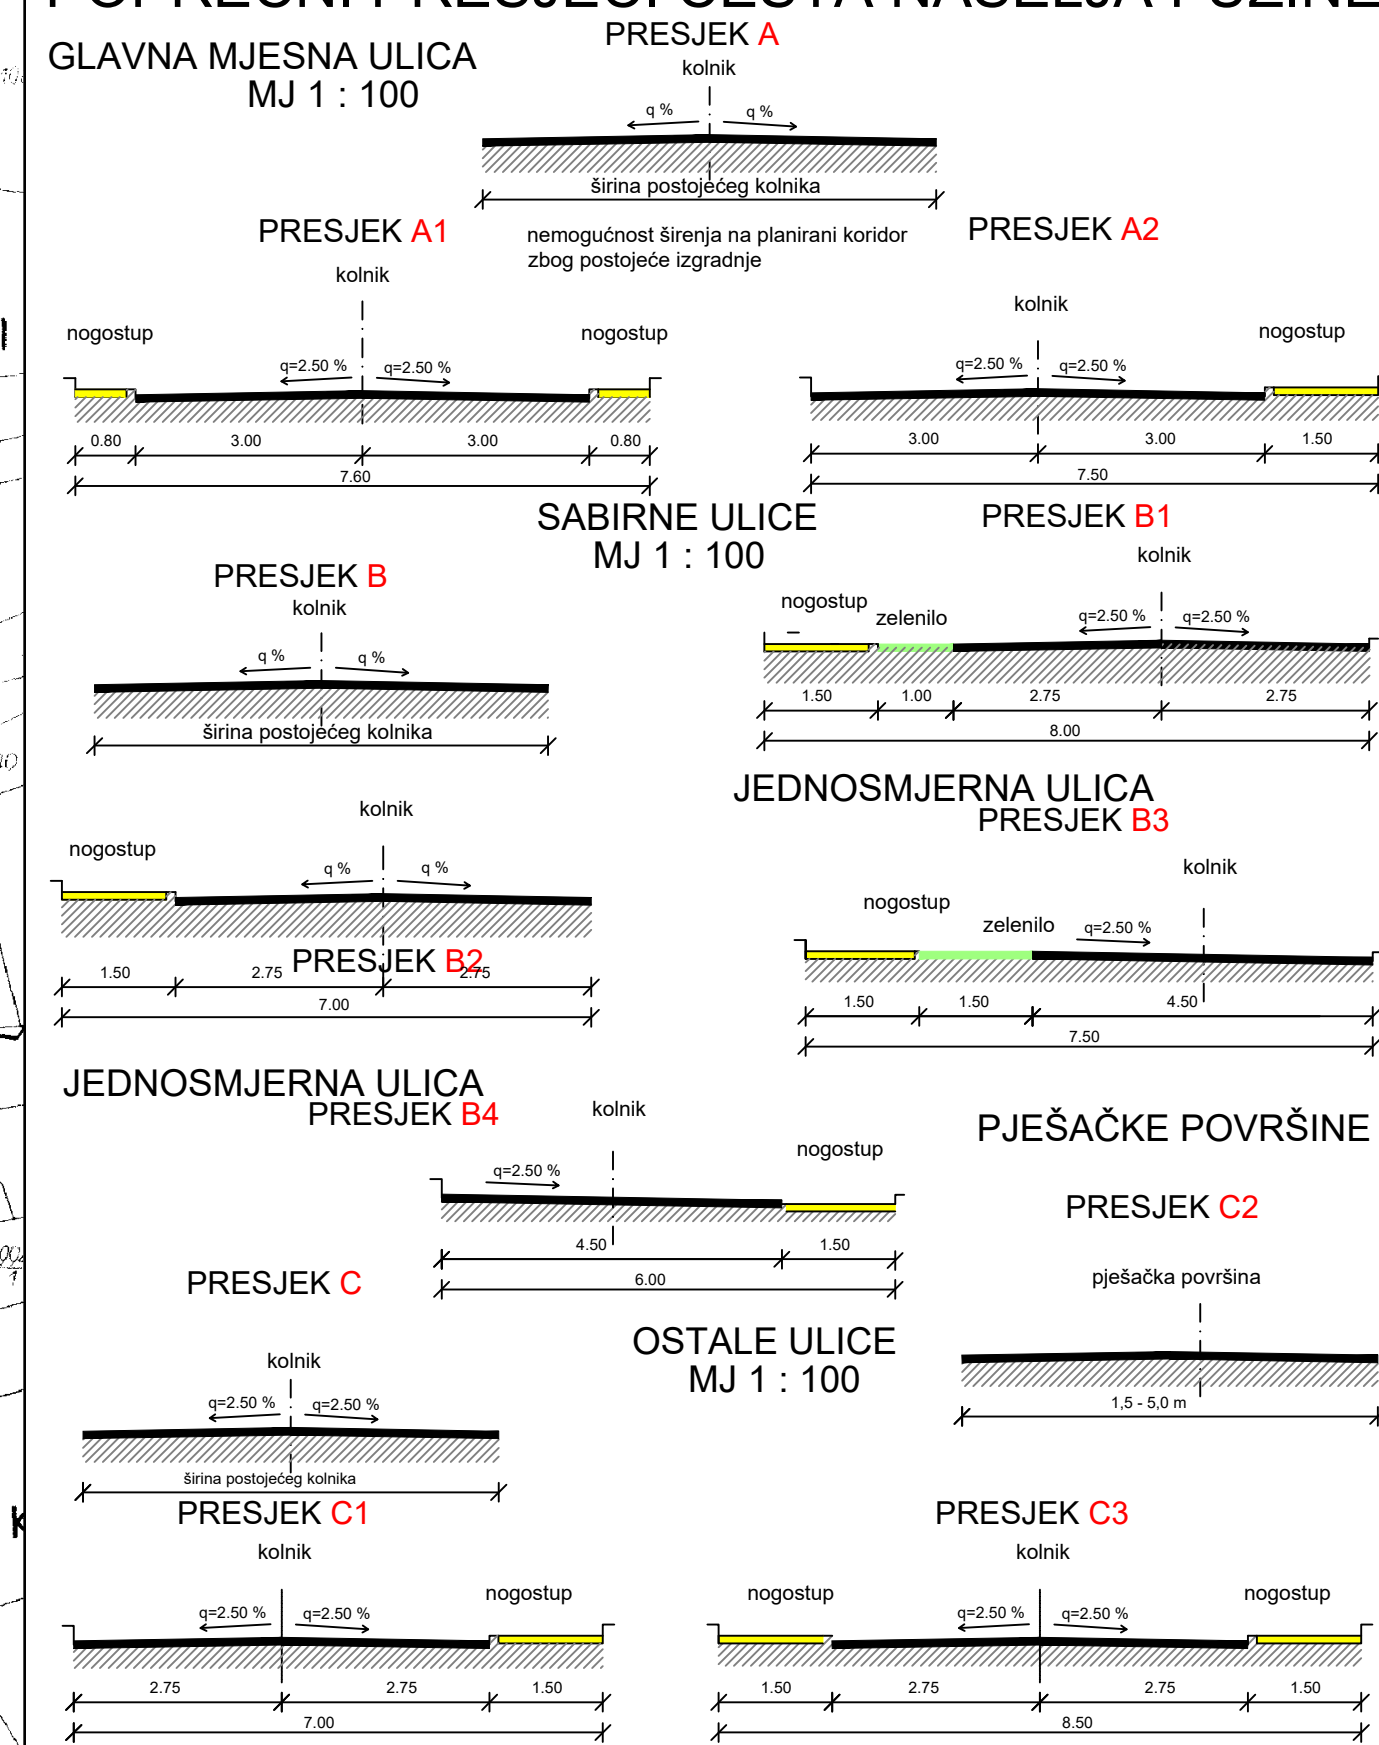

Županija PRIMORSKO-GORANSKA	
Općina OPĆINA FUŽINE	
Naziv prostornog plana: IZMJENE I DOPUNE URBANISTIČKOG PLANA UREĐENJA NASELJA FUŽINE NA1-1 (UPU1)	
Naziv kartografskog prikaza: PROMETNA, ULIČNA I KOMUNALNA INFRASTRUKTURNA MREŽA - PROMET	
Mjerilo kartografskog prikaza: 1:2000	
Odluka o izradi urbanističkog plana: Odluka predstavničkog tijela o donošenju plana	
Sj. novine Općine Fužine 03/2022	
Javna rasprava (datum objave): 01. srp. MJEŠIČKI, 01. srp. 06.05.2022	
Novi list 07.05.2022.	
Potpis odgovorne osobe za provođenje javne rasprave: David Bregovac (ime, prezime i potpis)	
Suglasnost na plan prema članku 109. Zakona o prostornom uređenju ("Narodne novine" br. 153/13, 65/17, 114/18, 39/16, 39/19) datum: 15.05.2022.	
Pravna osoba koja je izradila plan: PLAN2	
PLAN 21 d.o.o., Prolaz Marije K. Kozulić 4, 51000 Rijeka	
Pečat pravne osobe koja je izradila plan: BOJAN BILIĆ, dipl.ing.arh. (ime, prezime i potpis)	
Odgovorni voditelj izrade prostornog plana: BOJAN BILIĆ, dipl.ing.arh. - ovlašten arhitekt - urbanist	
Sudjelnici u izradi plana: 1. BOJAN BILIĆ, dipl.ing.arh., 2. ANA ĐURBEK KUGA, dipl.ing.arh., 3. ANJA MAGLIĆ, mag.ing. arhif., 4. LANA BUHA, mag.ing. arhif.	
Odobrenje: 1. DALIBOR ČIKOVIĆ, mag.ing. arhif.	
Pečat predstavničkog tijela: Predsjednik Općinskog Vijeća: Valentin Crjenko (ime, prezime i potpis)	
Izvođač ovog prostornog plana s izvornikom ovjerava: (ime, prezime i potpis)	
Pečat nadležnog upravnog tijela:	