

## KORIŠTENJE I NAMJENA POVRŠINA, PROMETNA MREŽA, POSEBNI REŽIMI KORIŠTENJA

### TUMAČ PLANSKOG ZNAKOVLJA

--- OBUHVAT PROSTORA PLANIRANOG S DETALJNOŠĆU PROPISANOM ZA URBANISTIČKI PLAN UREĐENJA

### RAZVOJ I UREĐENJE PROSTORA

**I1** POSLOVNA NAMJENA  
pogoni proizvodnog obrta i skladišni kompleksi

PROMETNA POVRŠINA

### PROMETNA MREŽA

--- OSTALA CESTA

### PRIMJENA POSEBNIH MJERA UREĐENJA

OBVEZNO OZELENJAVANJE

## KOMUNALNA I OSTALA INFRASTRUKTURNA MREŽA

### TUMAČ PLANSKOG ZNAKOVLJA

--- OBUHVAT PROSTORA PLANIRANOG S DETALJNOŠĆU PROPISANOM ZA URBANISTIČKI PLAN UREĐENJA

### RAZVOJ I UREĐENJE PROSTORA

**I1** POSLOVNA NAMJENA  
pogoni proizvodnog obrta i skladišni kompleksi

PROMETNA POVRŠINA

### ELEKTRONIKE KOMUNIKACIJE

PODZEMNI TK VOD

### ELEKTROENERGETIKA

DALEKOVOĐ 20 KV

**TS** TRAFOSTANICA 20/0,4 KV

PLINOVOD



### VODOOPSKRBA

VODOVOĐ

### ODVODNJA OTPADNIH VODA

FEKALNA ODVODNJA - GRAVITACIJSKI KOLEKTORI

OBORINSKA ODVODNJA

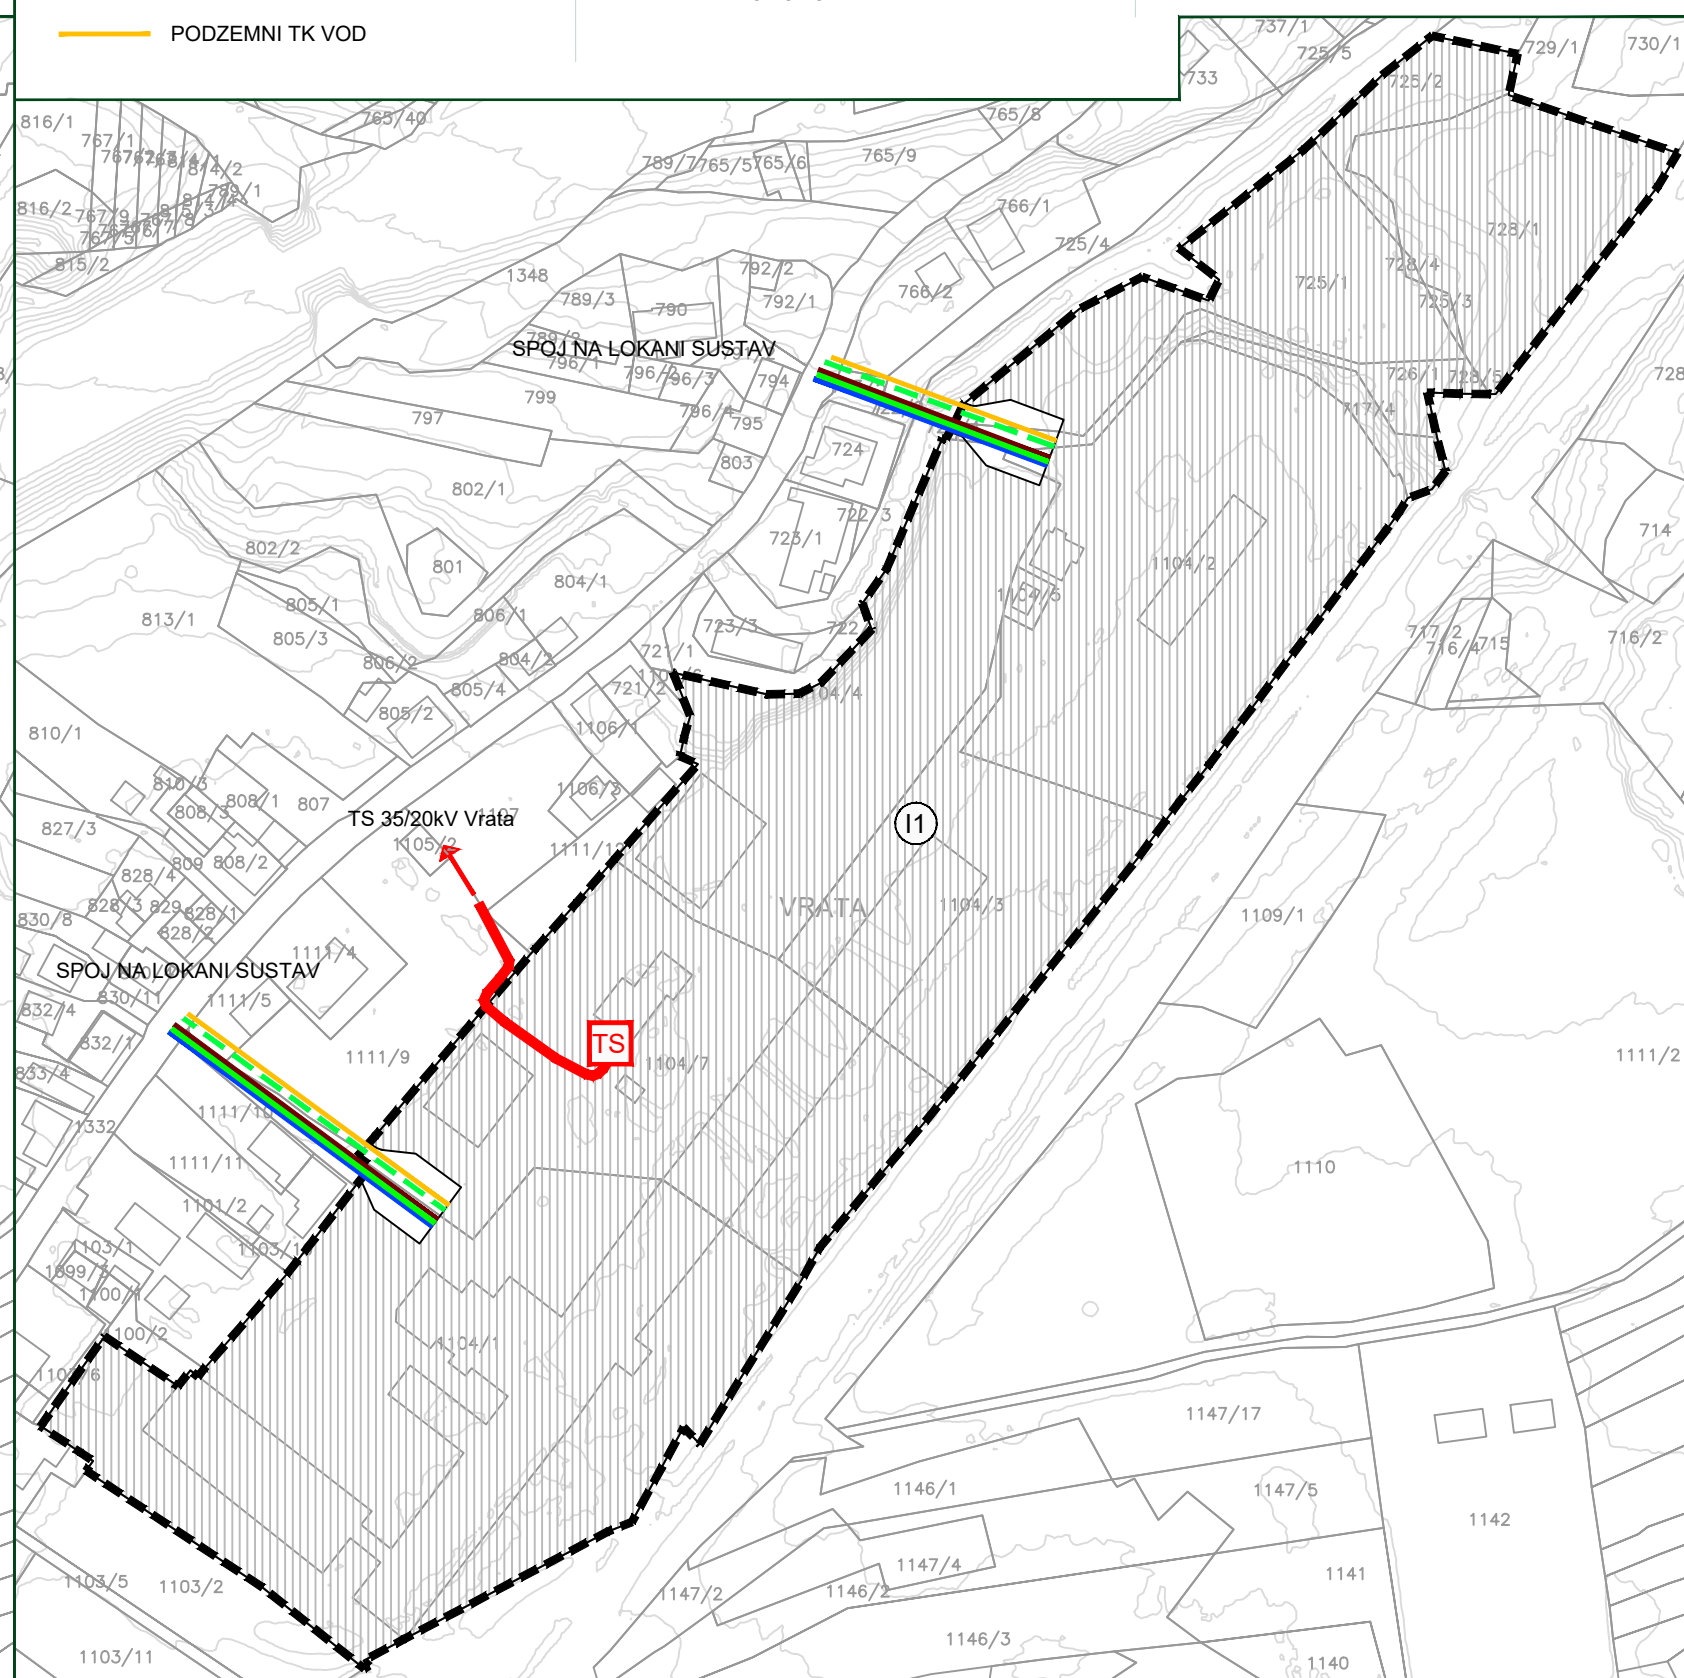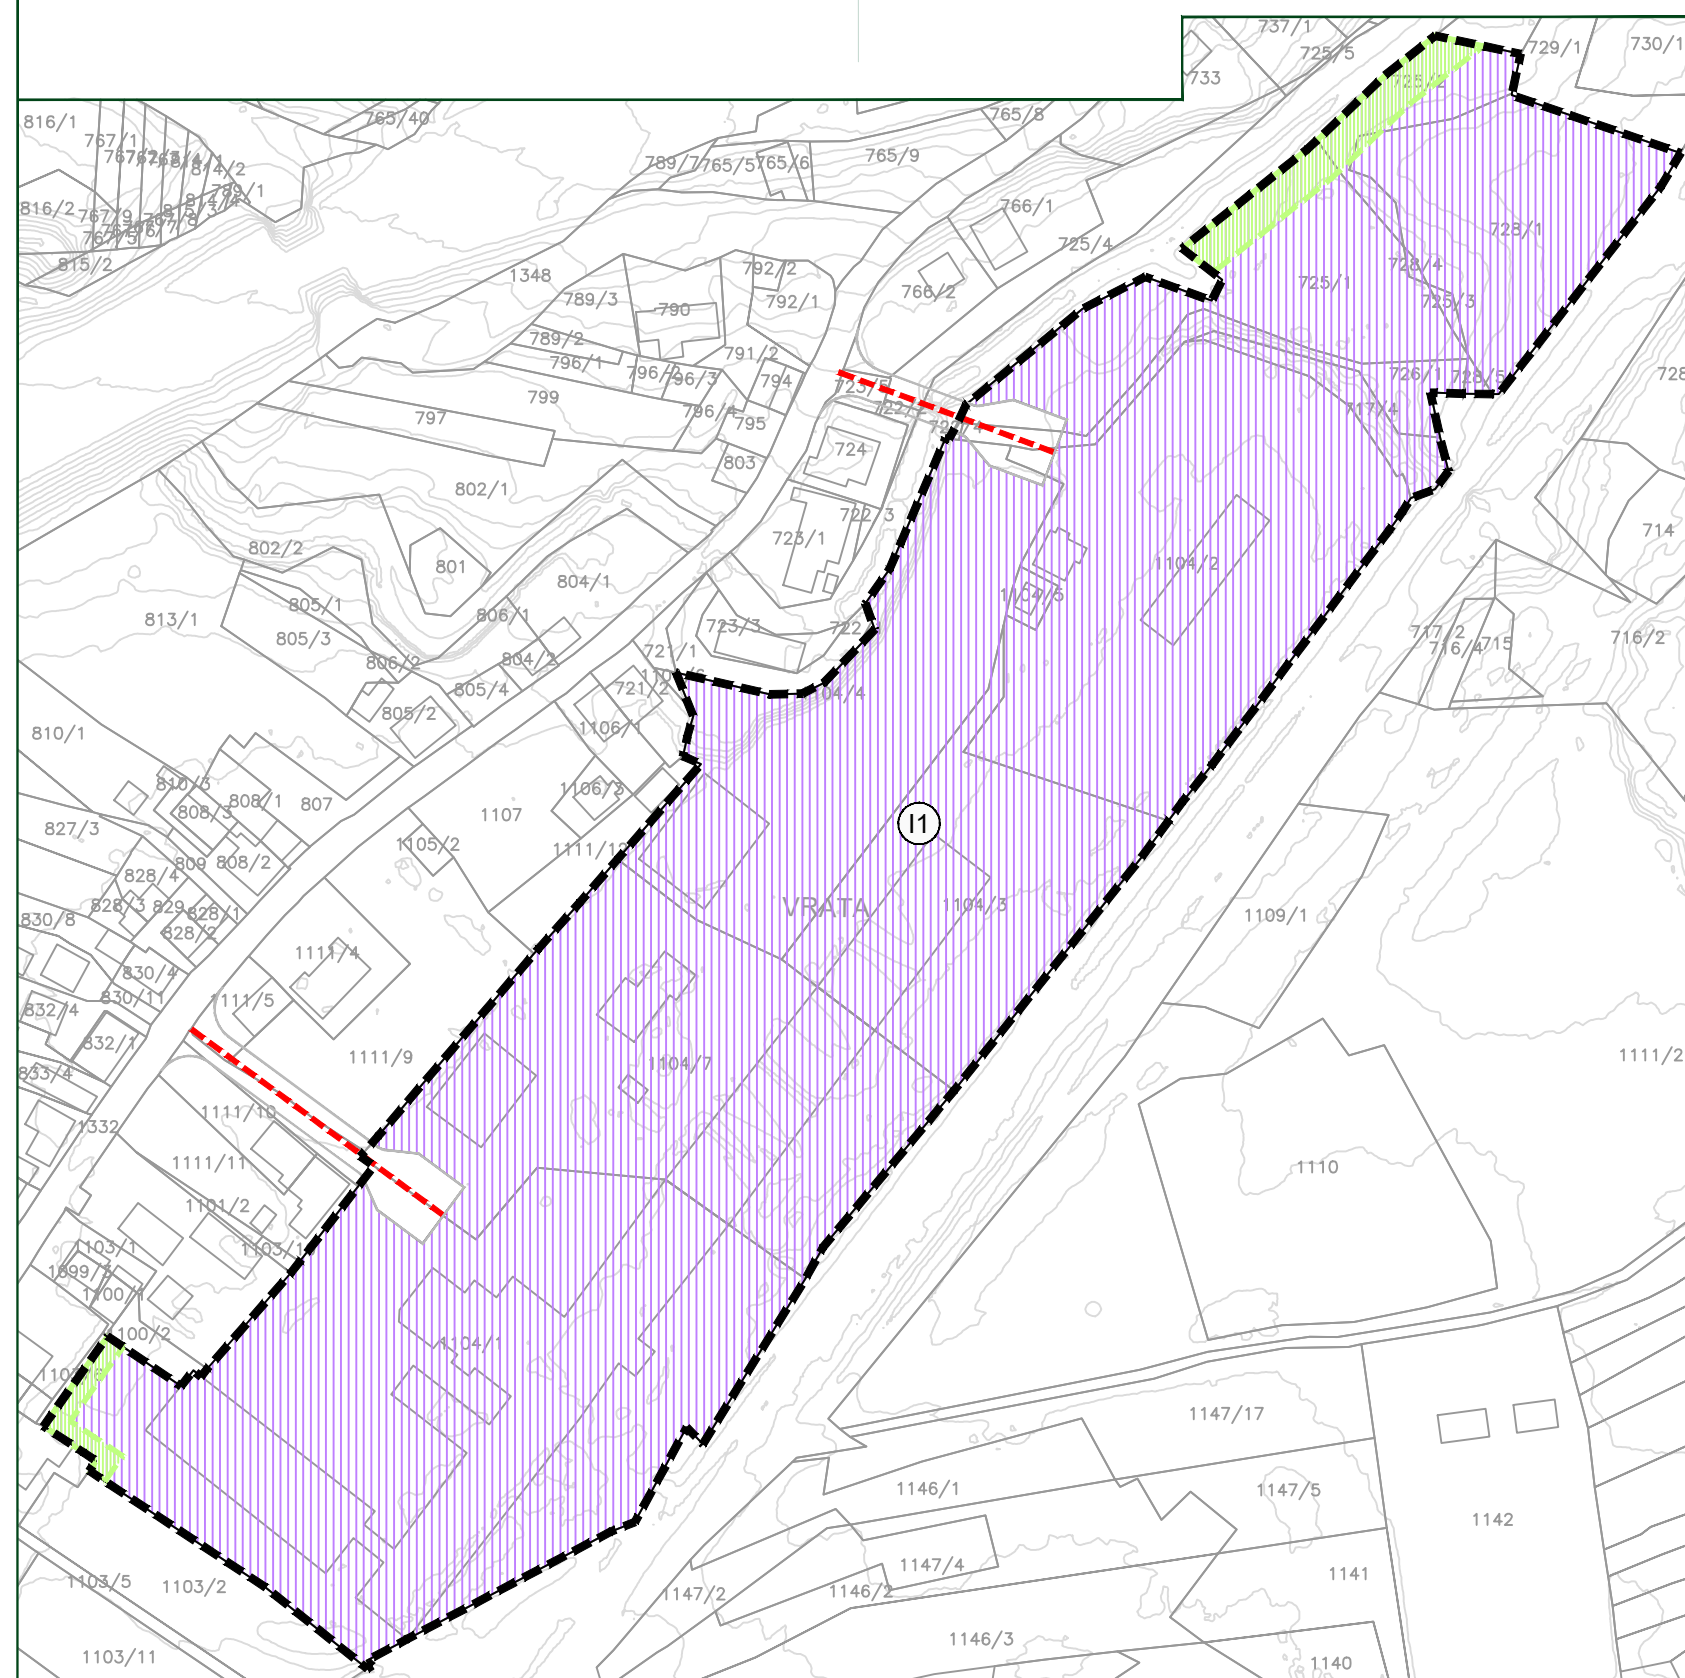

# IX. IZMJENE I DOPUNE PROSTORNOG PLANA UREĐENJA OPĆINE FUŽINE

## 5.B Uvjeti provedbe s detaljnošću propisanom za urbanistički plan uređenja - Izdvojeno građevinsko područje izvan naselja proizvodne namjene I<sub>2</sub> "Vrata 1"



Primorsko-goranska županija  
Općina Fužine - PRIJEDLOG PROSTORNOG PLANA -

Naziv prostornog plana:  
**IX. IZMJENE I DOPUNE PROSTORNOG PLANA UREĐENJA OPĆINE FUŽINE**

Naziv kartografskog prikaza:  
**UVJETI PROVEDBE S DETALJNOŠĆU PROPISANOM ZA URBANISTIČKI PLAN UREĐENJA -  
IZDVOJENO GRAĐEVINSKO PODRUČJE IZVAN NASELJA PROIZVODNE NAMJENE I<sub>2</sub> "VRATA 1"**

Broj kartografskog prikaza: **5.A** Mjerilo kartografskog prikaza: **1:2000**

Odluka Općinskog vijeća o izradi prostornog plana: **Službene novine Općine Fužine br. 7/22** Odluka Općinskog vijeća o donošenju prostornog plana:

Javna rasprava (datum objave): **7. kolovoza 2024. (mrežna stranica i oglasna ploča Općine Fužine, "Novi list"), 16. kolovoza 2024. (mrežna stranica Ministarstva)** Javni uvid održan: **od 19. kolovoza do 2. rujna 2024. godine**

Ponovna javna rasprava (datum objave): **2024. (mrežna stranica i oglasna ploča Općine Fužine, mrežna stranica Ministarstva, "Novi list")** Javni uvid održan: **do 2024. godine**

Pečat tijela odgovornog za provođenje javne rasprave: **Helena Pavić, dipl. iur.** Odgovorna osoba za provođenje javne rasprave:

Pravna osoba koja je izradila prostorni plan: **Javna ustanova Zavod za prostorno uređenje Primorsko-goranske županije, Splitska 2, Rijeka**

Pečat pravne osobe koja je izradila prostorni plan: **Adam Butigan, mag. ing. geod.** Odgovorna osoba:

Odgovorni voditelj izrade nacrtu prijedloga prostornog plana: **Gorana Ljubičić, dipl. ing. arh.**

Stručni tim u izradi prostornog plana:  
Robert Heberling, mag. ing. arh.  
Gorana Ljubičić, dipl. ing. arh.  
Vedran Radić, dipl. ing. grad.

Vanjski suradnici:  
dr. sc. Željko Arbanas, dipl. ing. grad.  
mr. sc. Višnja Hinić, dipl. ing. biol.  
dr. sc. Petra Jagodnik, dipl. ing. geol.  
dr. sc. Sanja Klempić Bogadi, prof. geog.  
dr. sc. Ivana Kušan, dipl. ing. biol.  
Neven Matočec

Pečat Općinskog vijeća: **Valentin Crljenko** Predsjednik Općinskog vijeća:

Istovjetnost ovog prostornog plana s izvornikom ovjerava: **Pečat nadležnog tijela:**