

## KORIŠTENJE I NAMJENA POVRŠINA, PROMETNA MREŽA, POSEBNI REŽIMI KORIŠTENJA

### TUMAČ PLANSKOG ZNAKOVLJA

--- OBUHVAT PROSTORA PLANIRANOG S DETALJNOŠĆU PROPISANOM ZA URBANISTIČKI PLAN UREĐENJA

### RAZVOJ I UREĐENJE PROSTORA

(K4) POSLOVNA NAMJENA pogoni proizvodnog obrta i skладиšni kompleksi

□ PROMETNA POVRŠINA

RD RECIKLAŽNO DVORIŠTE (lokacija)

### PROMETNA MREŽA

— SABIRNA CESTA

--- OSTALA CESTA

### PRIMJENA POSEBNIH MJERA UREĐENJA

▨ OBEVZNO OZELENJAVANJE

## KOMUNALNA I OSTALA INFRASTRUKTURNA MREŽA

### TUMAČ PLANSKOG ZNAKOVLJA

--- OBUHVAT PROSTORA PLANIRANOG S DETALJNOŠĆU PROPISANOM ZA URBANISTIČKI PLAN UREĐENJA

### RAZVOJ I UREĐENJE PROSTORA

(K4) POSLOVNA NAMJENA pogoni proizvodnog obrta i skладиšni kompleksi

□ PROMETNA POVRŠINA

### ELEKTRONIČKE KOMUNIKACIJE

— PODZEMNI TK VOD

### ELEKTROENERGETIKA

— DALEKOVOD 20 KV

TS TRAFOSTANICA 20/0,4 KV

### VODOOPSKRBA

— VODOVOD



### ODVODNJA OTPADNIH VODA

— FEKALNA ODVODNJA - GRAVITACIJSKI KOLEKTORI

— OBORINSKA ODVODNJA

⊕ CRPNA STANICA

○ UPOJNI BUNAR

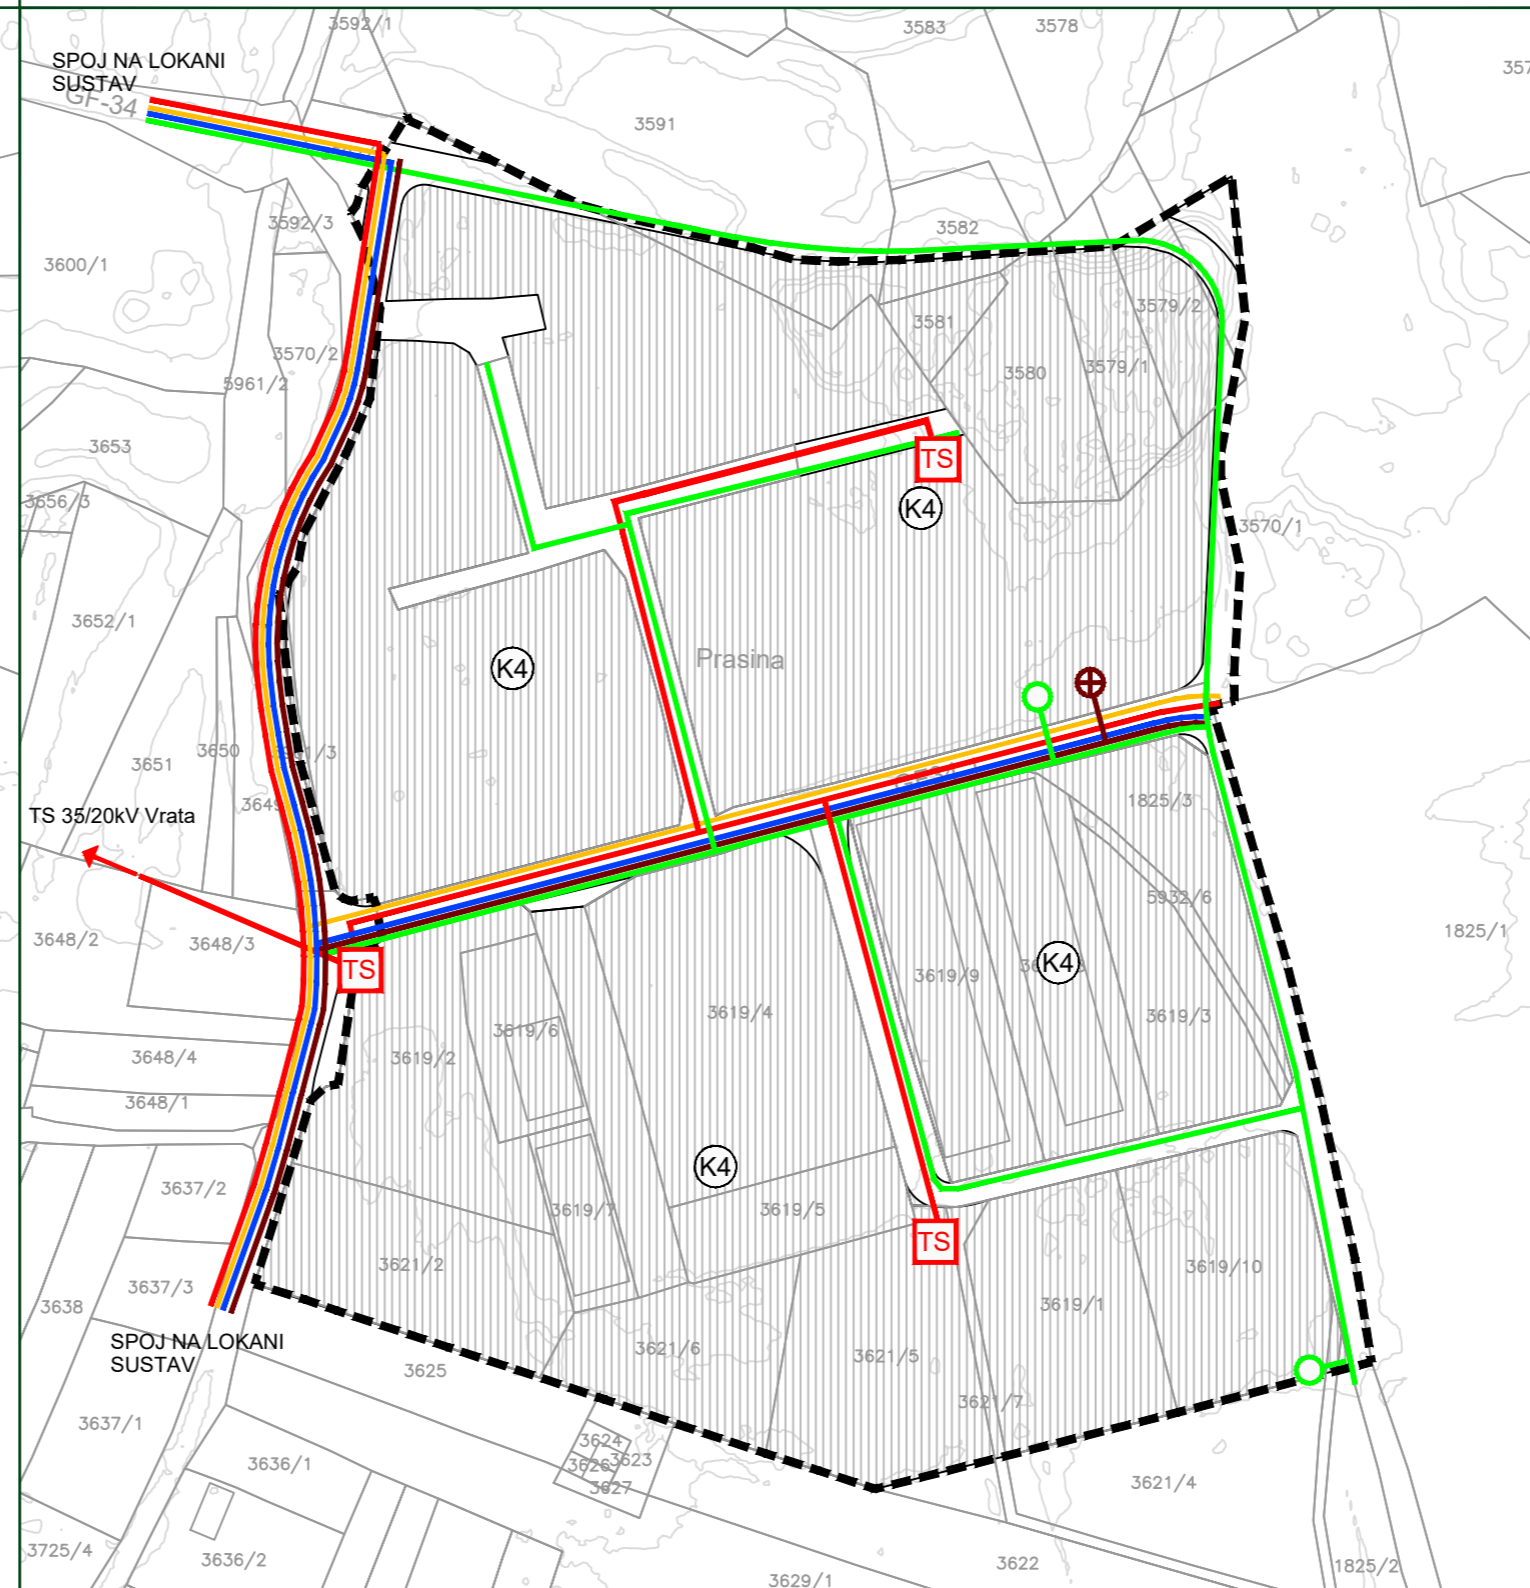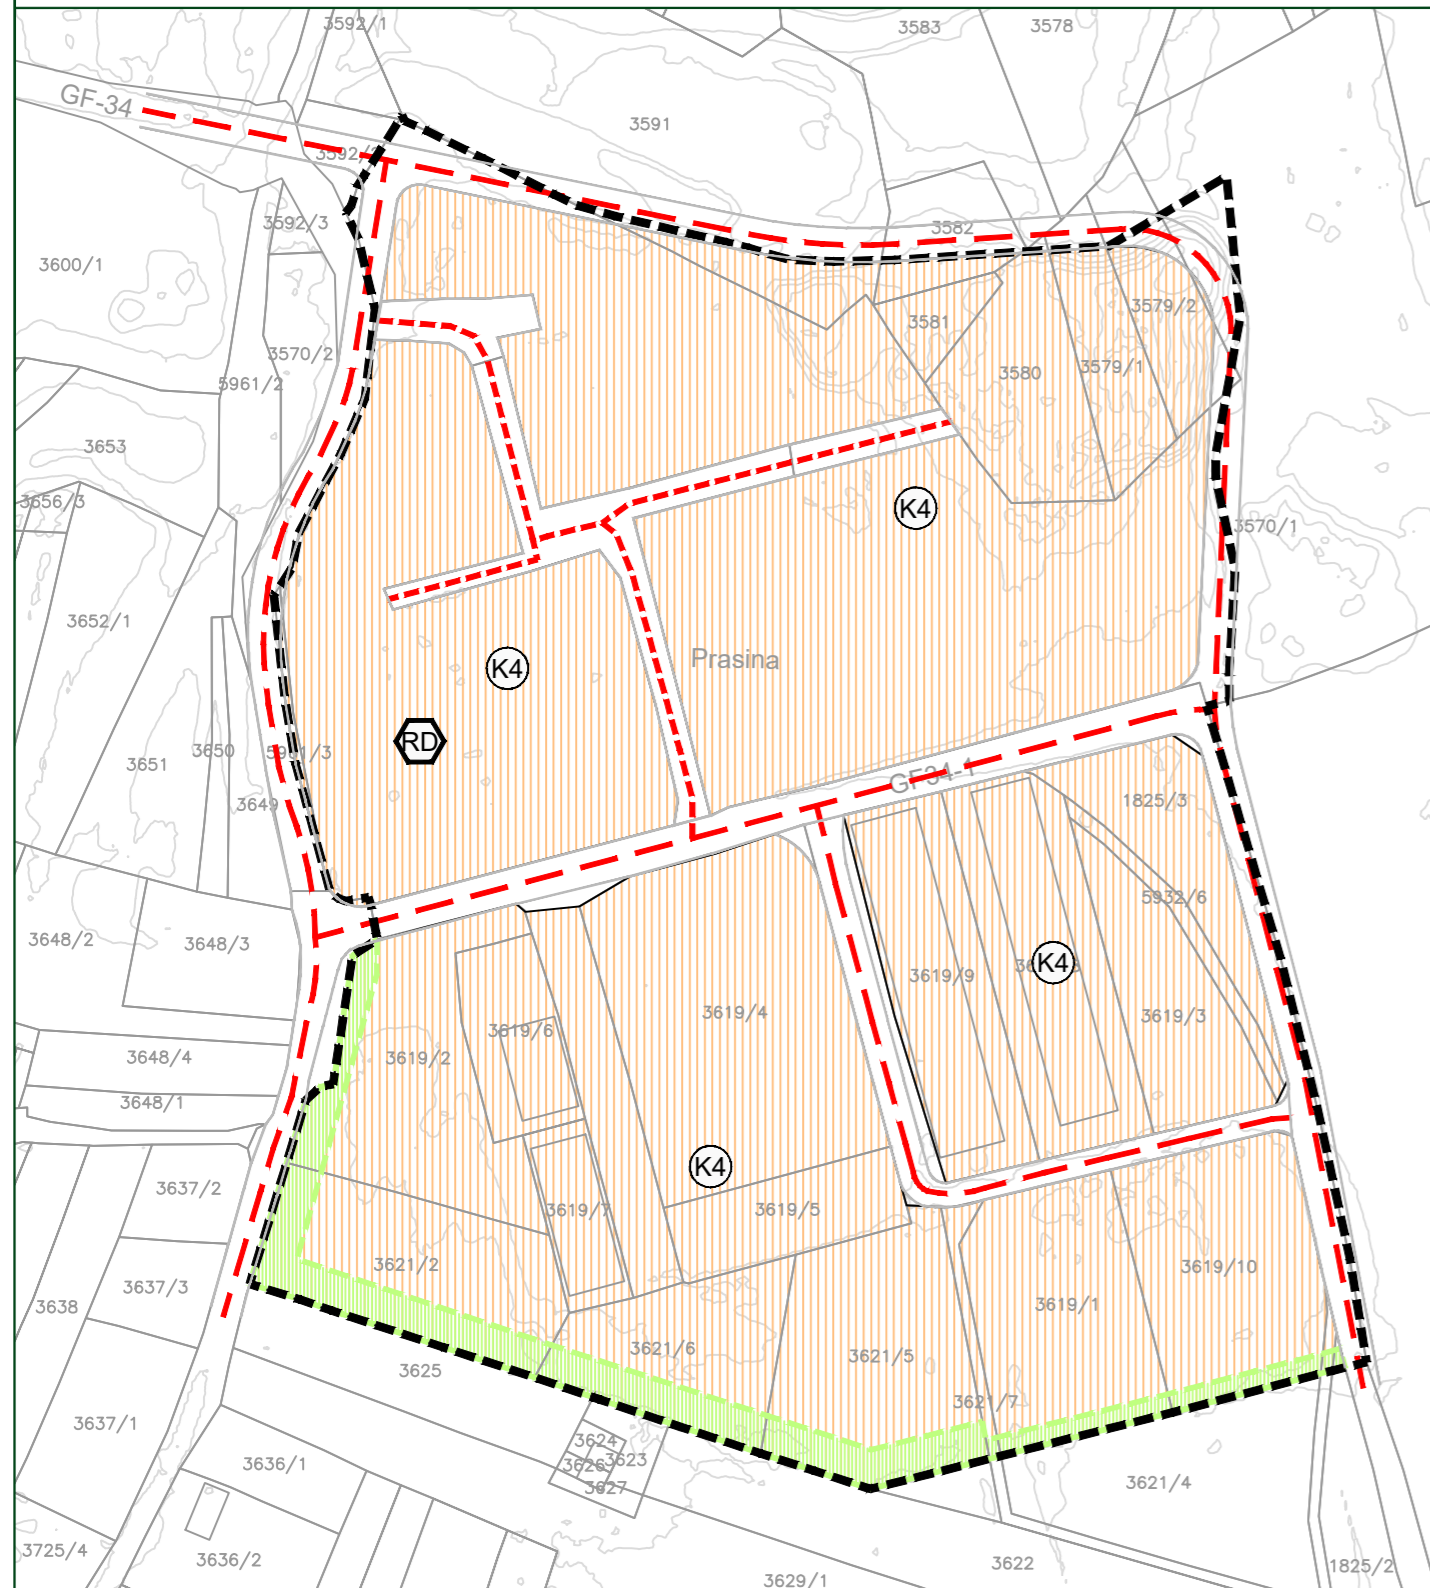

# IX. IZMJENE I DOPUNE PROSTORNOG PLANA UREĐENJA OPĆINE FUŽINE

## 5.B Uvjeti provedbe s detaljnošću propisanom za urbanistički plan uređenja - Izdvojeno građevinsko područje izvan naselja poslovne namjene K4, "Lič 3"



Primorsko-goranska županija  
Općina Fužine - PRIJEDLOG PROSTORNOG PLANA -

Naziv prostornog plana:  
**IX. IZMJENE I DOPUNE PROSTORNOG PLANA UREĐENJA OPĆINE FUŽINE**

Naziv kartografskog prikaza:  
**UVJETI PROVEDBE S DETALJNOŠĆU PROPISANOM ZA URBANISTIČKI PLAN UREĐENJA - IZDOJENO GRAĐEVINSKO PODRUČJE IZVAN NASELJA POSLOVNE NAMJENE K4, "LIČ 3"**

Broj kartografskog prikaza:  
**5.B** Mjerilo kartografskog prikaza:  
**1:2000**

Odluka Općinskog vijeća o izradi prostornog plana:  
**Službene novine Općine Fužine br. 7/22** Odluka Općinskog vijeća o donošenju prostornog plana:  
.

Javna rasprava (datum objave):  
**7. kolovoza 2024. (mrežna stranica i oglasna ploča Općine Fužine, "Novi list"), 16. kolovoza 2024. (mrežna stranica Ministarstva)** Javni uvid održan:  
**od 19. kolovoza do 2. rujna 2024. godine**

Ponovna javna rasprava (datum objave):  
**\_\_\_ 2024. (mrežna stranica i oglasna ploča Općine Fužine, mrežna stranica Ministarstva, "Novi list")** Javni uvid održan:  
**\_\_\_ do \_\_\_ 2024. godine**

Pečat tijela odgovornog za provođenje javne rasprave:  
Odgovorna osoba za provođenje javne rasprave:  
**Helena Pavić, dipl. iur.**

Pravna osoba koja je izradila prostorni plan:  
**Javna ustanova Zavod za prostorno uređenje Primorsko-goranske županije, Splitska 2, Rijeka**

Pečat pravne osobe koja je izradila prostorni plan:  
Odgovorna osoba:  
**Adam Butigan, mag. ing. geod.**

Odgovorni voditelj izrade nacrtu prijedloga prostornog plana:  
**Gorana Ljubičić, dipl. ing. arh.**

Stručni tim u izradi prostornog plana:  
Robert Heberling, mag. ing. arh.  
Gorana Ljubičić, dipl. ing. arh.  
Vedran Radić, dipl. ing. građ.  
Vanjski suradnici:  
dr. sc. Željko Arbanas, dipl. ing. građ.  
mr. sc. Višnja Hinić, dipl. ing. biol.  
dr. sc. Petra Jagodnik, dipl. ing. geol.  
dr. sc. Sanja Klempić Bogadi, prof. geog.  
dr. sc. Ivana Kušan, dipl. ing. biol.  
Neven Matočec

Pečat Općinskog vijeća:  
Predsjednik Općinskog vijeća:  
**Valentin Crljenko**

Istovjetnost ovog prostornog plana s izvornikom ovjerava:  
Pečat nadležnog tijela: