


- TUMAČ PLANSKOG ZNAKOVlja**
- GRANICE**
 TERITORIJALNE I STATISTIČKE GRANICE
 — GRANICA OPĆINE FUŽINE
 — GRANICA NASELJA
 OSTALE GRANICE
 - - - - - OBUHVAT PROSTORNOG PLANA
- POVRŠINE ZA RAZVOJ I UREĐENJE**
 GRADEVINSKA PODRUČJA NASELJA I GRADEVINSKA PODRUČJA IZVAN NASELJA ZA IZDVOJENE NAMJENE
- UVJETI KORIŠTENJA**
 PODRUČJA POSEBNIH UVJETA KORIŠTENJA
- PRIRODNA BAŠTINA**
 Vrijedni dijelovi prirode - prijedlog za zaštitu temeljem PPPGŽ-a
 POSEBNI REZERVAT
 PR₁ - Lič polje i vodotok Ličanke, PR₂ - Višno područje Burnog Bitoraja (Bitoraj)
 SP - SPOMENIK PRIRODE
 spjaja Vrelo (izvor Ličanke)
 Vrijedni dijelovi prirode - prijedlog za zaštitu temeljem ovog Prostornog plana
 POSEBNI REZERVAT
 PR₃ - Briteško Lepenica
 PS - PARK ŠUMA
 Bajer - Ričina
- EKOLOŠKA MREŽA NATURA 2000**
 PODRUČJA PREMA DIREKTIVI O PTICAMA
 HR500019 Gorski kotar i sjeverna Lika
 PODRUČJA PREMA DIREKTIVI O STANIŠTIMA
 HR500019 Gorski kotar i sjeverna Lika
 HR2001353 Lokve-Sunger-Fužine
 HR2001042 Lič polje
- GRADITELJSKA BAŠTINA**
 Povijesna graditeljska cjelina
 GRADSKO NASELJE
 1 - Kulturno-povijesna cjelina grada Fužine
 Povijesna građevina
 SAKRALNA ZGRADA
 2 - Crkva sv. Antona Padovanskog, 3 - Crkva Majke Božje Lurdске
- GRADITELJSKA BAŠTINA - PRIJEDLOG ZA ZAŠTITU NA LOKALNOJ RAZINI**
 Arheološka baština
 ARHEOLOŠKI POJEDINAČNI LOKALITET - KOPNENI
 4 - Magalencica u polju (Lič), 5 - Gradina - ostaci fortifikacije (Lič), 6 - ostaci kapele i naselja Sv. Ivan u Liču, 7 - Stari Lič i Crkva Majke Božje Snježne sa starim naseljem
 Povijesna graditeljska cjelina
 SEOSKO NASELJE
 8 - Lič, 9 - Vrata
 Povijesna građevina
 CIVILNA ZGRADA
 10 - kuća Švirijuga (Fužine), 11 - kuća Sablić-Emilij (Vrata)
 SAKRALNA ZGRADA
 12 - župna crkva Sv. Jurja (Lič)
 Povijesni park
 PARK
 13 - park Gorica

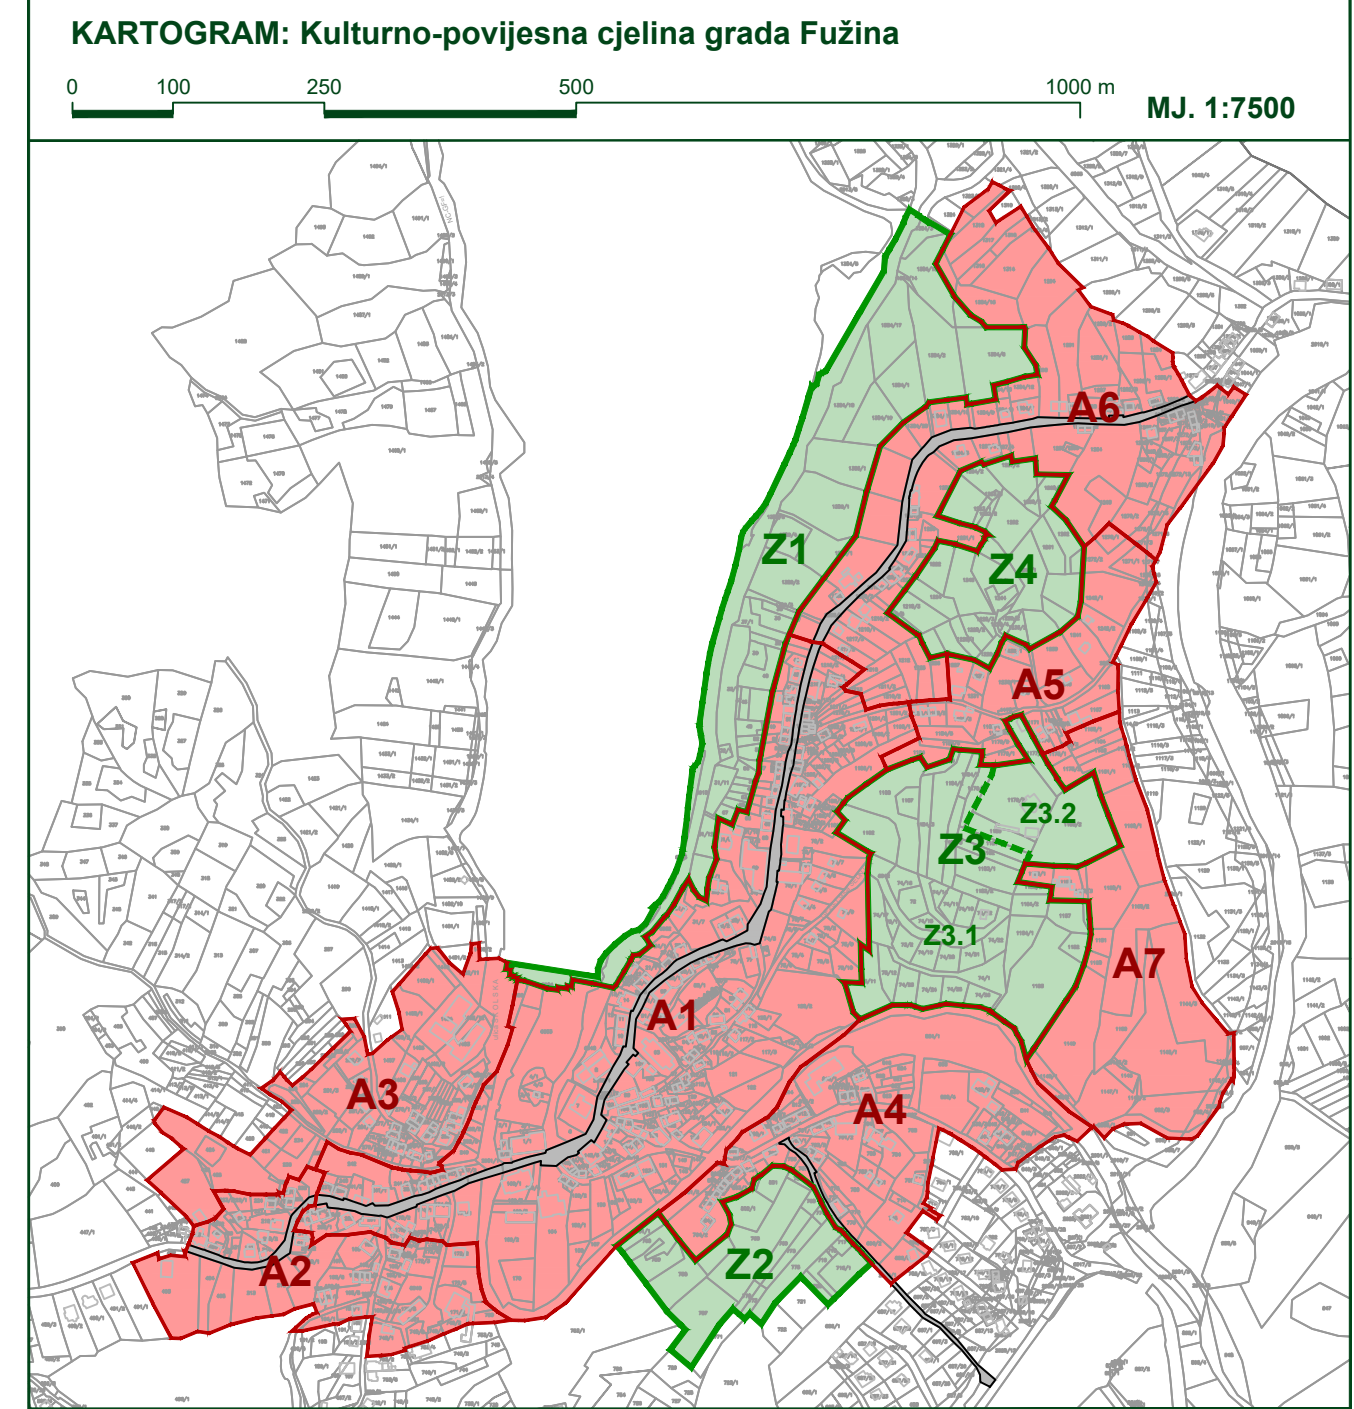

IX. IZMJENE I DOPUNE PROSTORNOG PLANA UREĐENJA OPĆINE FUŽINE

3.A Uvjeti za korištenje, uređenje i zaštitu prostora - Područja posebnih uvjeta korištenja



Primorsko-goranska županija
 Općina Fužine - PRIJEDLOG PROSTORNOG PLANA -

Naziv prostornog plana:
IX. IZMJENE I DOPUNE PROSTORNOG PLANA UREĐENJA OPĆINE FUŽINE

Naziv kartografskog prikaza:
UVJETI ZA KORIŠTENJE, UREĐENJE I ZAŠTITU PROSTORA - PODRUČJA POSEBNIH UVJETA KORIŠTENJA

Broj kartografskog prikaza: **3.A** Mjerilo kartografskog prikaza: **1:25000**

Odluka Općinskog vijeća o izradi prostornog plana:
Službene novine Općine Fužine br. 7/22 Odluka Općinskog vijeća o donošenju prostornog plana:

Javna rasprava (datum objave):
7. kolovoza 2024. (mrežna stranica i oglasna ploča Općine Fužine, "Novi list"), **16. kolovoza 2024. (mrežna stranica Ministarstva)** Javni uvid održan:
19. kolovoza do 2. rujna 2024. godine

Ponovna javna rasprava (datum objave):
25. studenoga 2024. (mrežna stranica i oglasna ploča Općine Fužine, mrežna stranica Ministarstva), **26. studenoga 2024. ("Novi list")** Javni uvid održan:
27. studenoga do 5. prosinca 2024. godine

Druga ponovna javna rasprava (datum objave):
2024. (mrežna stranica i oglasna ploča Općine Fužine, mrežna stranica Ministarstva, "Novi list") Javni uvid održan:
do 2024. godine

Pečat tijela odgovornog za provođenje javne rasprave:
 Odgovorna osoba za provođenje javne rasprave:
Helena Pavić, dipl. iur.

Pravna osoba koja je izradila prostorni plan:
Javna ustanova Zavod za prostorno uređenje Primorsko-goranske županije, Splitska 2, Rijeka

Pečat pravne osobe koja je izradila prostorni plan:
 Odgovorna osoba:
Adam Butigan, mag. ing. geod.

Odgovorni voditelj izrade nacrta prijedloga prostornog plana:
Gorana Ljubičić, dipl. ing. arh.

Stručni tim u izradi prostornog plana:
 Robert Heberling, mag. ing. arh.
 Blanka Levačić, dipl. ing. arh.
 Gorana Ljubičić, dipl. ing. arh.
 Vedran Radić, dipl. ing. grad.

Vanjski suradnici:
 dr. sc. Željko Arbanas, dipl. ing. grad.
 mr. sc. Višnja Hinić, dipl. ing. biol.
 dr. sc. Petra Jagodnik, dipl. ing. geol.
 dr. sc. Sanja Klempić Bogadi, prof. geog.
 dr. sc. Ivana Kušan, dipl. ing. biol.
 Neven Matošec

Pečat Općinskog vijeća:
 Predsjednik Općinskog vijeća:
Valentin Crljenko

Istovjetnost ovog prostornog plana s izvornikom ovjerava:
 Pečat nadležnog tijela: