

KORIŠTENJE I NAMJENA POVRŠINA, PROMETNA MREŽA, POSEBNI REŽIMI KORIŠTENJA

TUMAČ PLANSKOG ZNAKOVLJA

--- OBUHVAT PROSTORA PLANIRANOG S DETALJNOŠĆU PROPISANOM ZA URBANISTIČKI PLAN UREĐENJA

RAZVOJ I UREĐENJE PROSTORA

(K4) POSLOVNA NAMJENA
K4 - pogoni proizvodnog obrta i skaldišni kompleksi

□ PROMETNA POVRŠINA

(RD) RECIKLAŽNO DVORIŠTE (lokacija)

PROMETNA MREŽA

— SABIRNA CESTA

- - - OSTALA CESTA

PRIMJENA POSEBNIH MJERA UREĐENJA

▨ OBVEZNO OZELENJAVANJE

KOMUNALNA I OSTALA INFRASTRUKTURNA MREŽA

TUMAČ PLANSKOG ZNAKOVLJA

--- OBUHVAT PROSTORA PLANIRANOG S DETALJNOŠĆU PROPISANOM ZA URBANISTIČKI PLAN UREĐENJA

RAZVOJ I UREĐENJE PROSTORA

(K4) POSLOVNA NAMJENA
pogoni proizvodnog obrta i skaldišni kompleksi

□ PROMETNA POVRŠINA

ELEKTRONIČKE KOMUNIKACIJE

— PODZEMNI TK VOD

ELEKTROENERGETIKA

— DALEKOVOD 20 KV

(TS) TRAFOSTANICA 20/0,4 KV

VODOOPSKRBA

— VODOVOD



ODVODNJA OTPADNIH VODA

— FEKALNA ODVODNJA - GRAVITACIJSKI KOLEKTORI

— OBORINSKA ODVODNJA

⊕ CRPNA STANICA

○ UPOJNI BUNAR

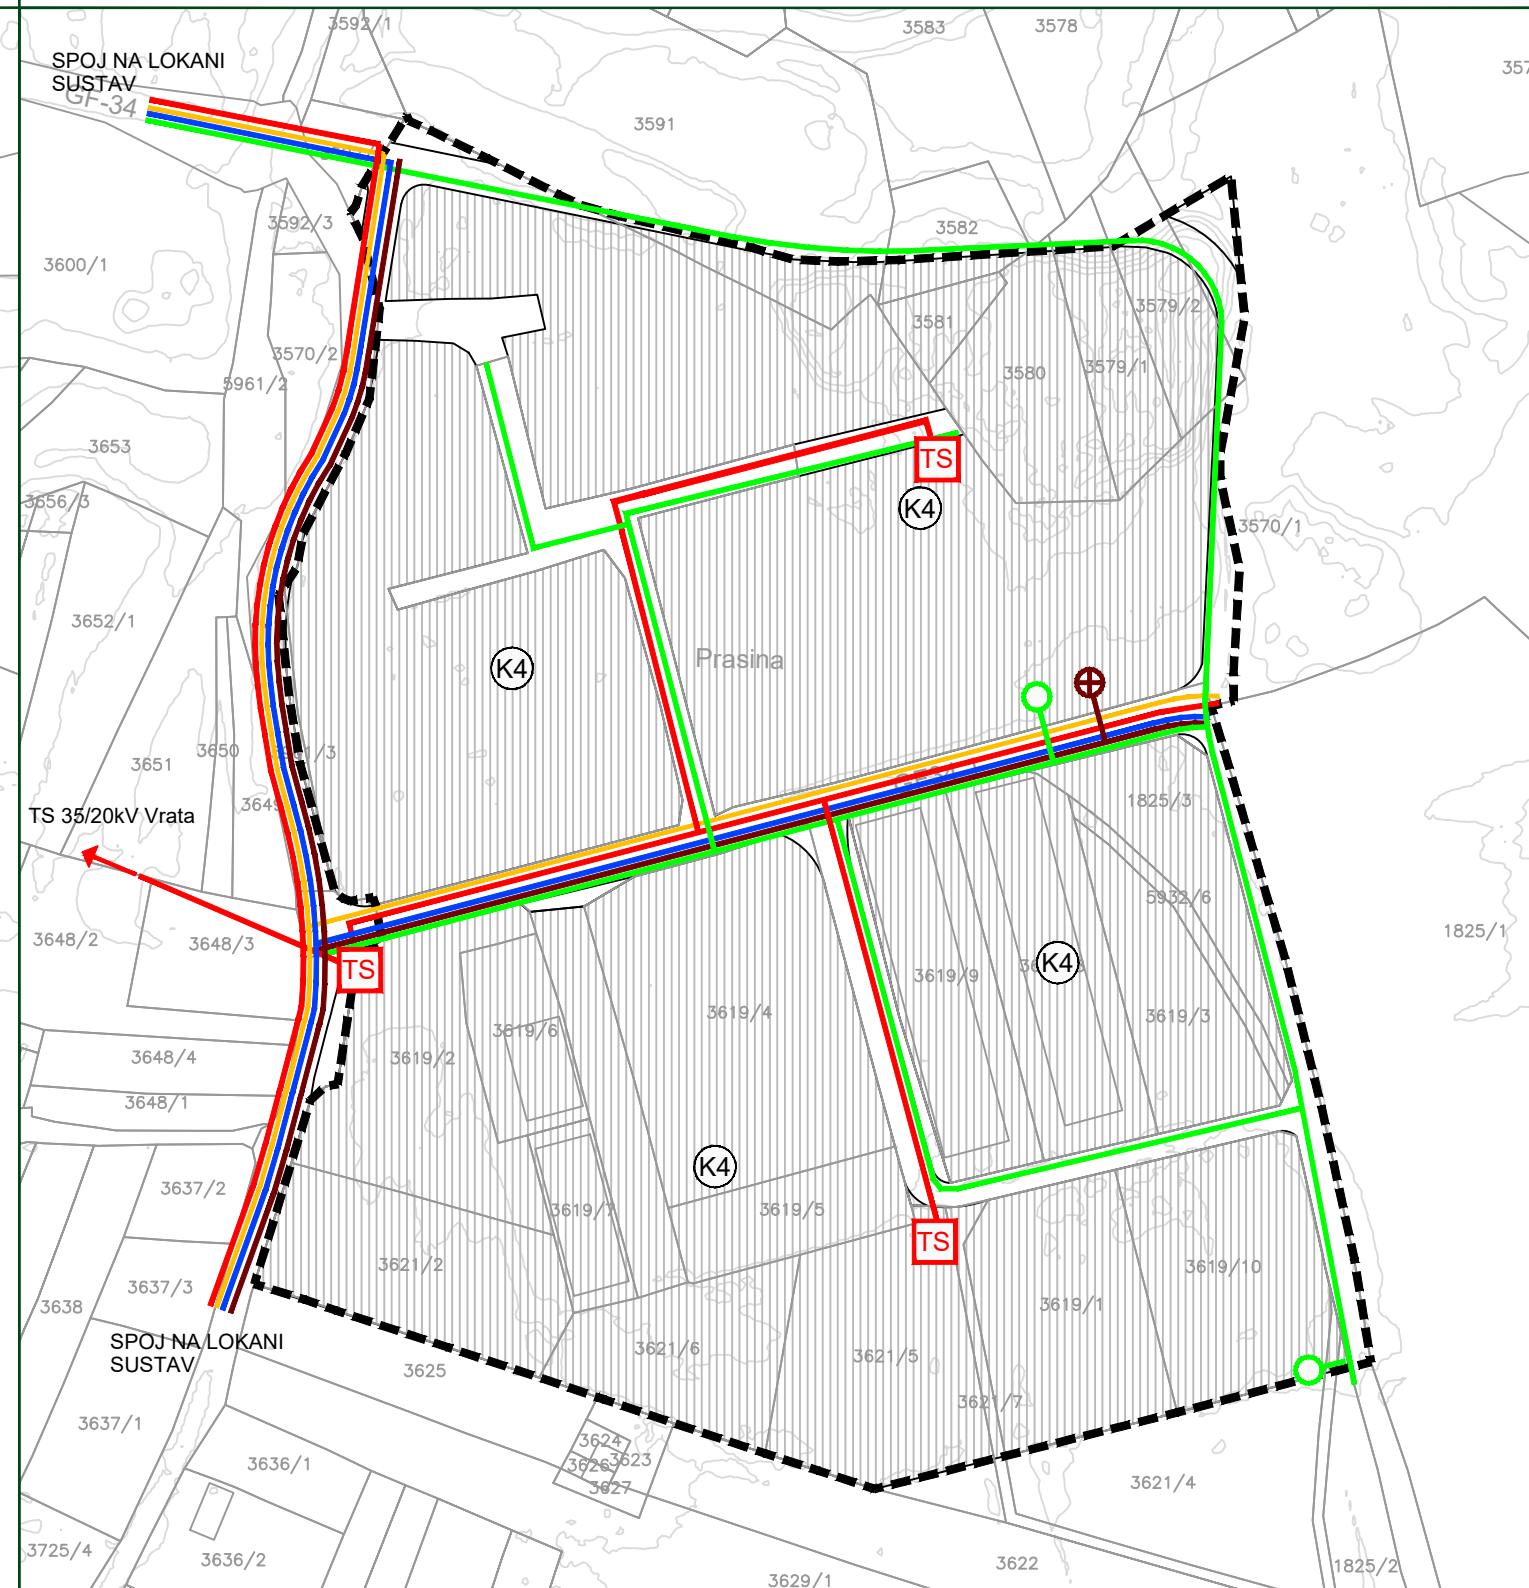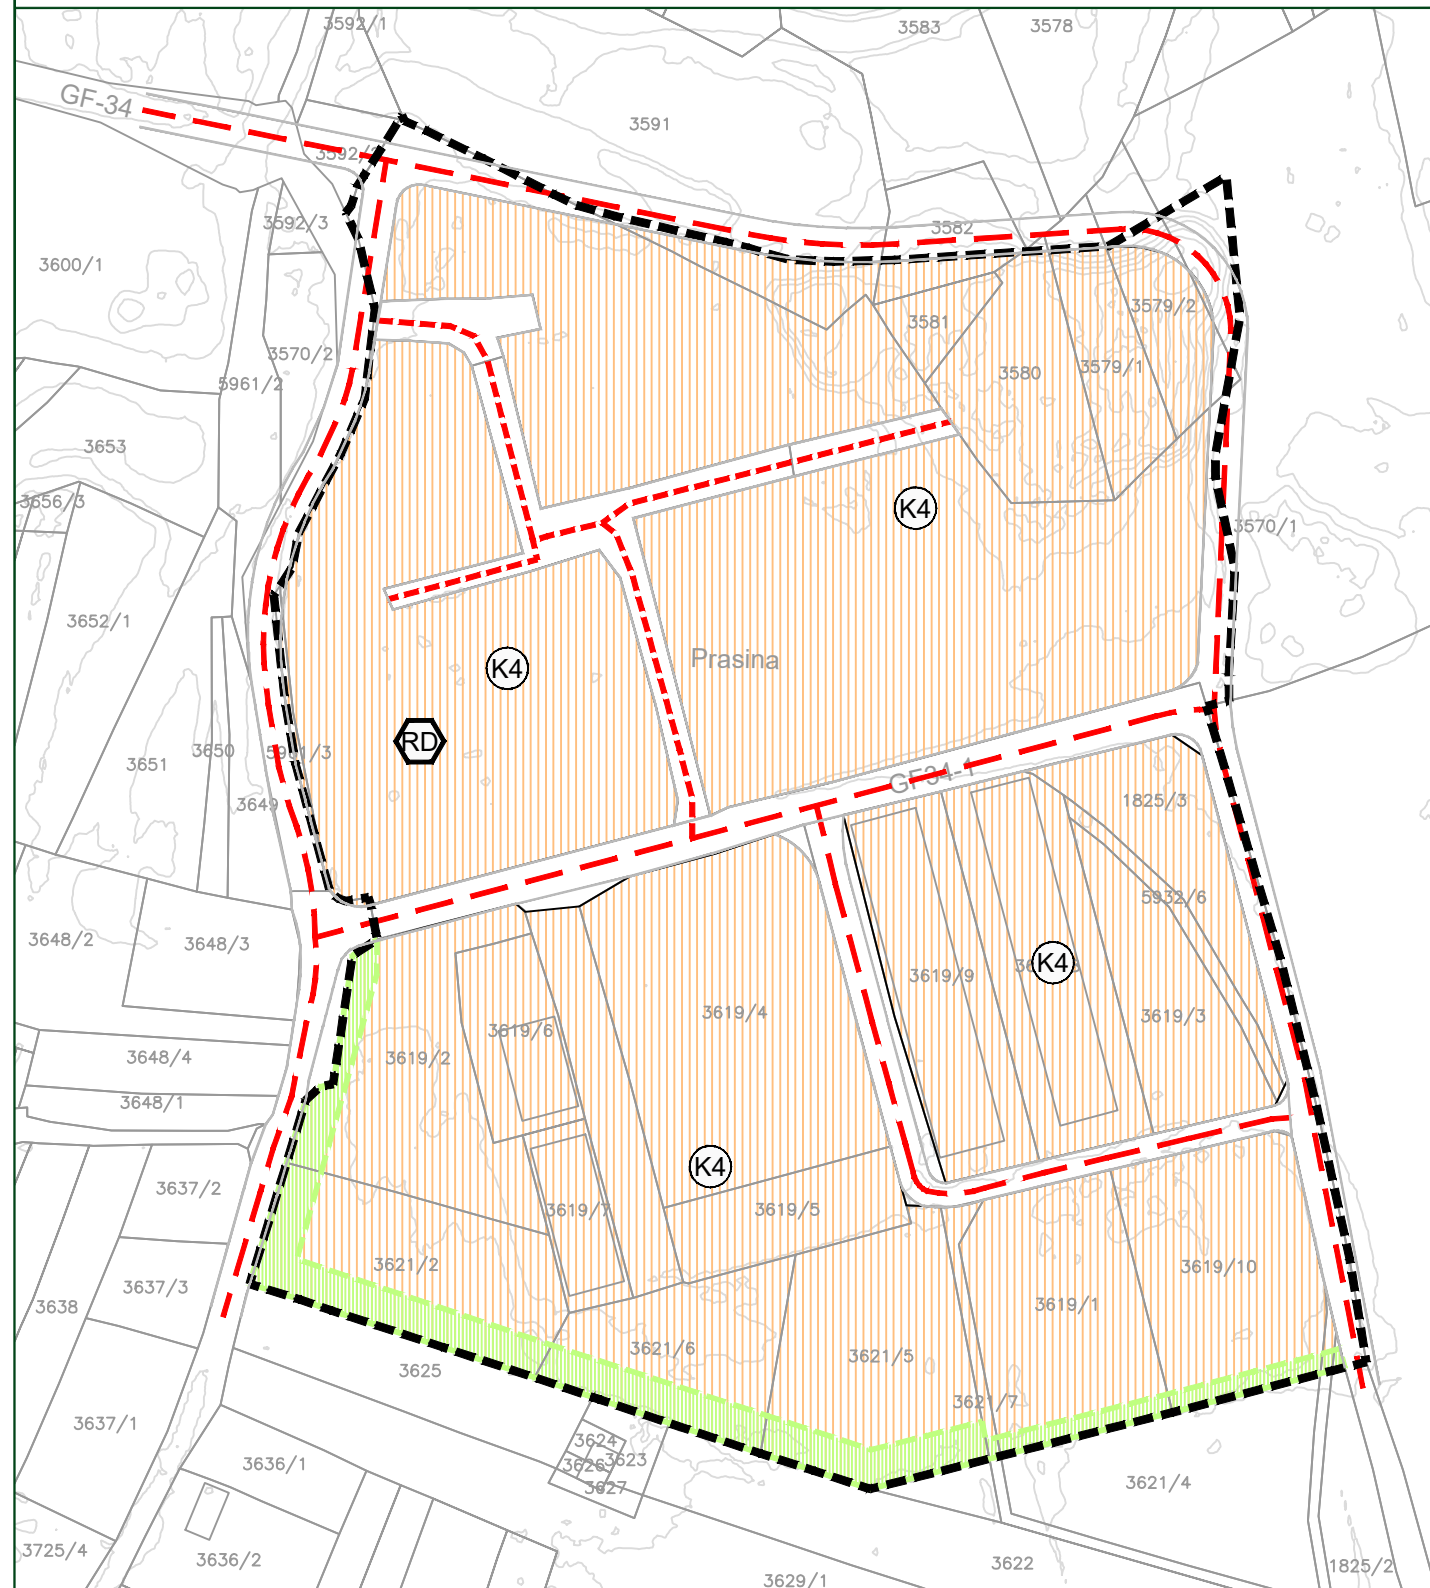

IX. IZMJENE I DOPUNE PROSTORNOG PLANA UREĐENJA OPĆINE FUŽINE

5.B Uvjeti provedbe s detaljnošću propisanom za urbanistički plan uređenja - Izdvojeno građevinsko područje izvan naselja poslovne namjene K4, "Lič 3"

0 25 50 100 200 m



Primorsko-goranska županija
Općina Fužine

- PRIJEDLOG PROSTORNOG PLANA -

Naziv prostornog plana:

IX. IZMJENE I DOPUNE PROSTORNOG PLANA UREĐENJA OPĆINE FUŽINE

Naziv kartografskog prikaza:

**UVJETI PROVEDBE S DETALJNOŠĆU PROPISANOM ZA URBANISTIČKI PLAN UREĐENJA -
IZDVOJENO GRAĐEVINSKO PODRUČJE IZVAN NASELJA POSLOVNE NAMJENE K4, "LIČ 3"**

Broj kartografskog prikaza:

5.B

Mjerilo kartografskog prikaza:

1:2000

Odluka Općinskog vijeća o izradi prostornog plana:

Službene novine Općine Fužine br. 7/22

Odluka Općinskog vijeća o donošenju prostornog plana:

.

Javna rasprava (datum objave):

7. kolovoza 2024. (mrežna stranica i oglasna ploča Općine Fužine, "Novi list"), 16. kolovoza 2024. (mrežna stranica Ministarstva)

Javni uvid održan:

19. kolovoza do 2. rujna 2024. godine

Ponovna javna rasprava (datum objave):

25. studenoga 2024. (mrežna stranica i oglasna ploča Općine Fužine, mrežna stranica Ministarstva), 26. studenoga 2024. ("Novi list")

Javni uvid održan:

27. studenoga do 5. prosinca 2024. godine

Druga ponovna javna rasprava (datum objave):

___ 2024. (mrežna stranica i oglasna ploča Općine Fužine, mrežna stranica Ministarstva, "Novi list")

Javni uvid održan:

___ do ___ 2024. godine

Pečat tijela odgovornog za provođenje javne rasprave:

Odgovorna osoba za provođenje javne rasprave:
Helena Pavić, dipl. iur.

Pravna osoba koja je izradila prostorni plan:

Javna ustanova Zavod za prostorno uređenje Primorsko-goranske županije, Splitska 2, Rijeka



Pečat pravne osobe koja je izradila prostorni plan:

Odgovorna osoba:
Adam Butigan, mag. ing. geod.

Odgovorni voditelj izrade nacrtu prijedloga prostornog plana:

Gorana Ljubičić, dipl. ing. arh.

Stručni tim u izradi prostornog plana:

Robert Heberling, mag. ing. arh.
Blanka Levačić, dipl. ing. arh.
Gorana Ljubičić, dipl. ing. arh.
Vedran Radić, dipl. ing. građ.

Vanjski suradnici:

dr. sc. Željko Arbanas, dipl. ing. građ.
mr. sc. Višnja Hinić, dipl. ing. biol.
dr. sc. Petra Jagodnik, dipl. ing. geol.
dr. sc. Sanja Klempić Bogadi, prof. geog.
dr. sc. Ivana Kušan, dipl. ing. biol.
Neven Matočec

Pečat Općinskog vijeća:

Predsjednik Općinskog vijeća:
Valentin Crljenko

Istovjetnost ovog prostornog plana s izvornikom ovjerava:

Pečat nadležnog tijela: