


### 3. - MJERE POSEBNE ZAŠTITE

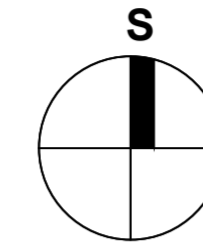

#### LEGENDA

#### GRANICE

##### Ostale granice

 GRANICA OBUHVATA PLANA

#### NAMJENA POVRŠINA

##### Građevinska područja izvan naselja za izdvojene namjene

 GOSPODARSKA NAMJENA - POSLOVNA

 ZAŠTITNE ZELENE POVRŠINE - Z


 POVRŠINE INFRASTRUKTURNIH SUSTAVA  
IS - trafostanica

#### MJERE ZAŠTITE I SPAŠAVANJA

 PROMETNICE ZA EVAKUACIJU


 PRAVCI EVAKUACIJE


 POVRŠINE ZA EVAKUACIJU

 LOKACIJA SIRENE - SUSTAVA ZA UZBUNJIVANJE  
I OBAVJEŠĆIVANJE

#### OBRADA, SKLADIŠTENJE I ODLAGANJE OTPADA

 PRIVREMENO ODLAGALIŠTE GRAĐEVINSKOG OTPADA

 EKO OTOK

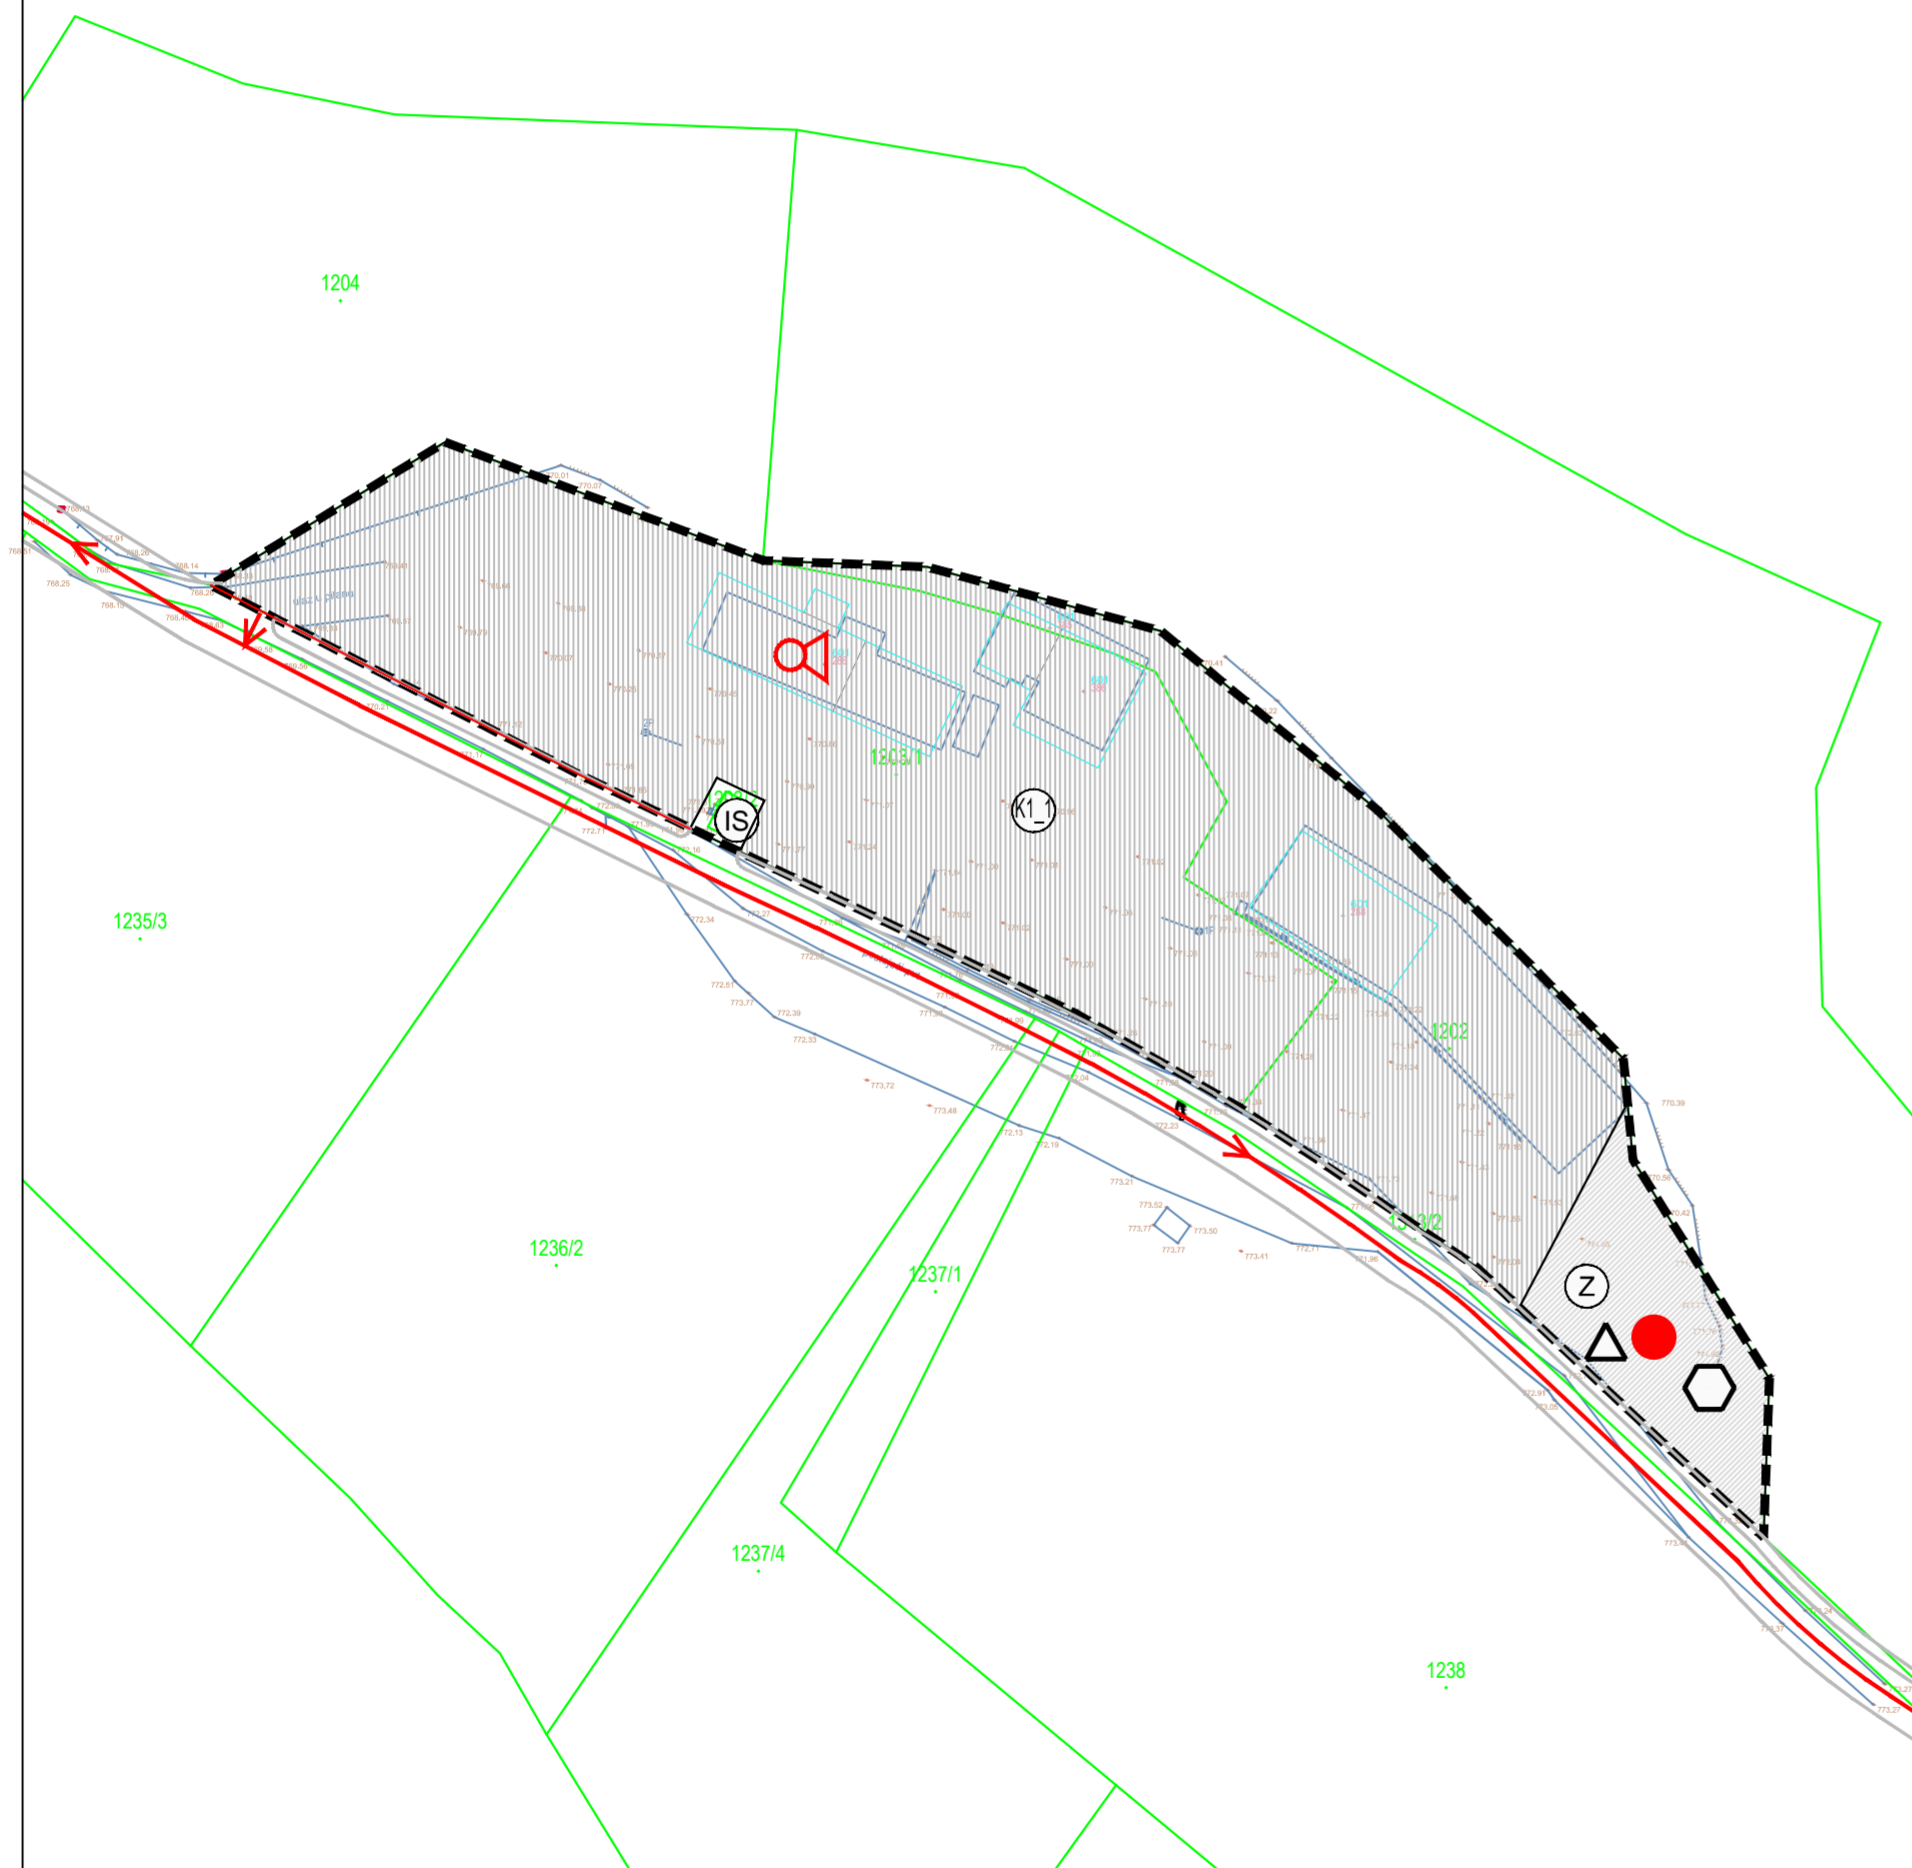

Županija/Grad Zagreb	PRIMORSKO-GORANSKA
Općina	OPĆINA FUŽINE
Naziv prostornog plana: <b>Urbanistički plan uređenja poslovne zone Vrata 1 (K1_1) (UPU 2)</b>	
Faza izrade plana: Prijedlog plana za javnu raspravu	
Naziv kartografskog prikaza: <b>UVJETI KORIŠTENJA, UREĐENJA I ZAŠTITE POVRŠINA - MJERE POSEBNE ZAŠTITE</b>	
Broj kartografskog prikaza: <b>3.</b>	Mjerilo kartografskog prikaza: 1:1000
Odluka o izradi prostornog plana Službene novine OF br. 03/20 od 16.06.2020.	Odluka predstavničkog tijela o donošenju plana
Javna rasprava (datum objave): Novi List od 27. siječnja 2021. MGPUiDI i službene stranice OF 27.siječnja 2021.	Javni uvid održan od: 03.02.2021. do: 03.03.2021.
Pečat upravnog tijela odgovornog za provođenje javne rasprave:	Odgovorna osoba za provođenje javne rasprave:  <b>David Bregovac</b> (ime, prezime i potpis)
Suglasnost na plan prema članku 108. zakona o prostornom uređenju ("Narodne novine", br. 153/13, 65/17, 114/18, 39/19, 98/19) broj suglasnosti KLASA: _____ datum: _____	
Pravna osoba koja je izradila plan: <b>PLAN 21</b>	
<b>PLAN 21 d.o.o., Marije K. Kozulić 4, 51000 Rijeka</b>	Odgovorna osoba:
Pečat pravne osobe koja je izradila plan:	<b>BOJAN BILIĆ, dipl.ing.arh.</b> (ime, prezime i potpis)
Odgovorni voditelj izrade prostornog plana: <b>BOJAN BILIĆ, dipl.ing.arh. - ovlašten arhitekt - urbanist</b>	
Stručni tim u izradi plana:	
1. <b>BOJAN BILIĆ, dipl.ing.arh.</b>	5. _____
2. <b>ANA ĐURĐEK KUGA, dipl.ing.arh.</b>	6. _____
3. <b>ANJA MAGLICA, mag.ing.aedif.</b>	7. _____
4. _____	8. _____
Pečat predstavničkog tijela:	Predsjednik predstavničkog tijela:  <b>Slavko Starčević, v.r.</b> (ime, prezime i potpis)
Istovjetnost ovog prostornog plana s izvornikom ovjerava:	Pečat nadležnog upravnog tijela:  (ime, prezime i potpis)