


PRIMORSKO-GORANSKA ŽUPANIJA
IZMJENE I DOPUNE
URBANISTIČKOG PLANA UREĐENJA NASELJA FUŽINE
NA1-1 (UPU1)

KORIŠTENJE I NAMJENA POVRŠINA
Kartografski prikaz br. 1 M1:1:2.000

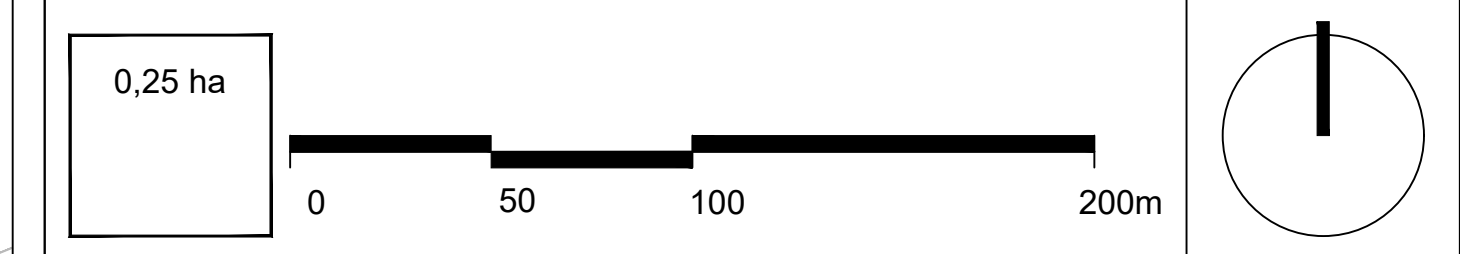

GRANICE
OSTALE GRANICE

GRANICA OBUHVATA URBANISTIČKOG PLANA UREĐENJA

NAMJENA POVRŠINA

Razvoj i uređenje naselja

- STAMBENA NAMJENA
- MJEŠOVITA NAMJENA
pretežito stambena - M1, pretežito poslovna - M2, pretežito stambena - M3
- JAVNA I DRUŠTVENA NAMJENA
upravna - D1, socijalna - D2, zdravstvena - D3, predškolska - D4, školska - D5, kultura - D6, vjerska - D7, vatrogasno društvo - D8
- GOSPODARSKA NAMJENA - POSLOVNA
pretežito uslužna - K1, pretežito trgovačka - K2
- UGOSTITELJSKO-TURISTIČKA NAMJENA - hotel - T1, kamp - glamping - T3
- SPORTSKO-REKREACIJSKA NAMJENA
sport - R1, rekreacija - R2
- JAVNE ZELENE POVRŠINE
javni park - Z1, igralište - Z2, mjesni trg - Z3
- ZASTITNE ZELENE POVRŠINE
- POVRŠINE INFRASTRUKTURNIH SUSTAVA

PROMET

- GLAVNA MJESNA ULICA
- SABIRNA ULICA
- OSTALE ULICE
- MOST
- AUTOBUSNO STAJALIŠTE
- JAVNO PARKIRALIŠTE
- JAVNA GARAZA
- PJEŠAČKE POVRŠINE
- TRG
- KOLNO-PJEŠAČKE POVRŠINE

Korištenje voda

- VODNE POVRŠINE
vodotok
- VODNE POVRŠINE
bujni tok

INFRASTRUKTURNI SUSTAVI I MREŽE

- PROIZVODNJA I CJEVNI TRANSPORT NAFTE I PLINA
- LOKALNI PLINOVOD
- ELEKTROENERGETIKA
- TRAFOSTANICA 10 kV
- DALEKOVOĐ 110 kV
- NADZEMNI VOD 35 kV
- NADZEMNI VOD 35 kV - predviđen za prelaganje
- DALEKOVOĐ 20 kV
- DALEKOVOĐ 20 kV - predviđen za prelaganje
- KABEL 35 kV
- KABEL 20 kV
- KABEL 20 kV - ukidanje

Županija PRIMORSKO-GORANSKA

Općina OPĆINA FUŽINE

Naziv prostornog plana: Izmjene i dopune Urbanističkog plana uređenja naselja Fužine NA1-1 (UPU1)

Naziv kartografskog prikaza: PROMETNA, ULIČNA I KOMUNALNA INFRASTRUKTURNA MREŽA - ENERGETSKI SUSTAV

Prema: KOMUNALNI PROJEKTOVI PLANA

Broj kartografskog prikaza: 2.C Mjerilo kartografskog prikaza: 1:2000

Odluka o izradi urbanističkog plana Sl. novine Općine Fužine 03/2022 Odluka predstavničkog tijela o donošenju plana

Javna rasprava (datum objave): Sl. str. MUPU(20), Sl. str. OF-06.05.2022. Novi list 07.05.2022. Javni uvid održan od: 16. svibnja 2022. do: 31. svibnja 2022.

Pечат upravnog tijela odgovornog za provođenje javne rasprave: David Bregovac (ime, prezime i potpis)

Suglasnost na plan prema članku 109. Zakona o prostornom uređenju ("Narodne novine" br. 153/13, 65/17, 114/18, 39/16, 99/19) broj suglasnosti: KLASA: datum:

Pravna osoba koja je izradila plan: PLAN 21 d.o.o. Prolaz Marije K. Kozulić 4, 51000 Rijeka

Pечат pravne osobe koja je izradila plan: BOJAN BILIĆ, dipl.ing.arh. (ime, prezime i potpis)

Odgovorni voditelj izrade prostornog plana: BOJAN BILIĆ, dipl.ing.arh. - ovlašten arhitekt - urbanist

Sveinim u izradi plana: BOJAN BILIĆ, dipl.ing.arh. 1. DALIBOR ČIKOVIĆ, mag.ing.aedif.


2. ANA BURBEK KLUGA, dipl.ing.arh. 2. ANA MAGLIČA, mag.ing.aedif.

3. ANA MAGLIČA, mag.ing.aedif. 3. ANA MAGLIČA, mag.ing.aedif.

4. LANA BUHA, mag.ing.aedif. 4. LANA BUHA, mag.ing.aedif.

Pечат predstavničkog tijela: Predsjednik Općinskog Vijeća: Valentin Crjenko (ime, prezime i potpis)

Istovjetnost ovog prostornog plana s izvornikom ovrjava: Pечат nadležnog upravnog tijela: (ime, prezime i potpis)

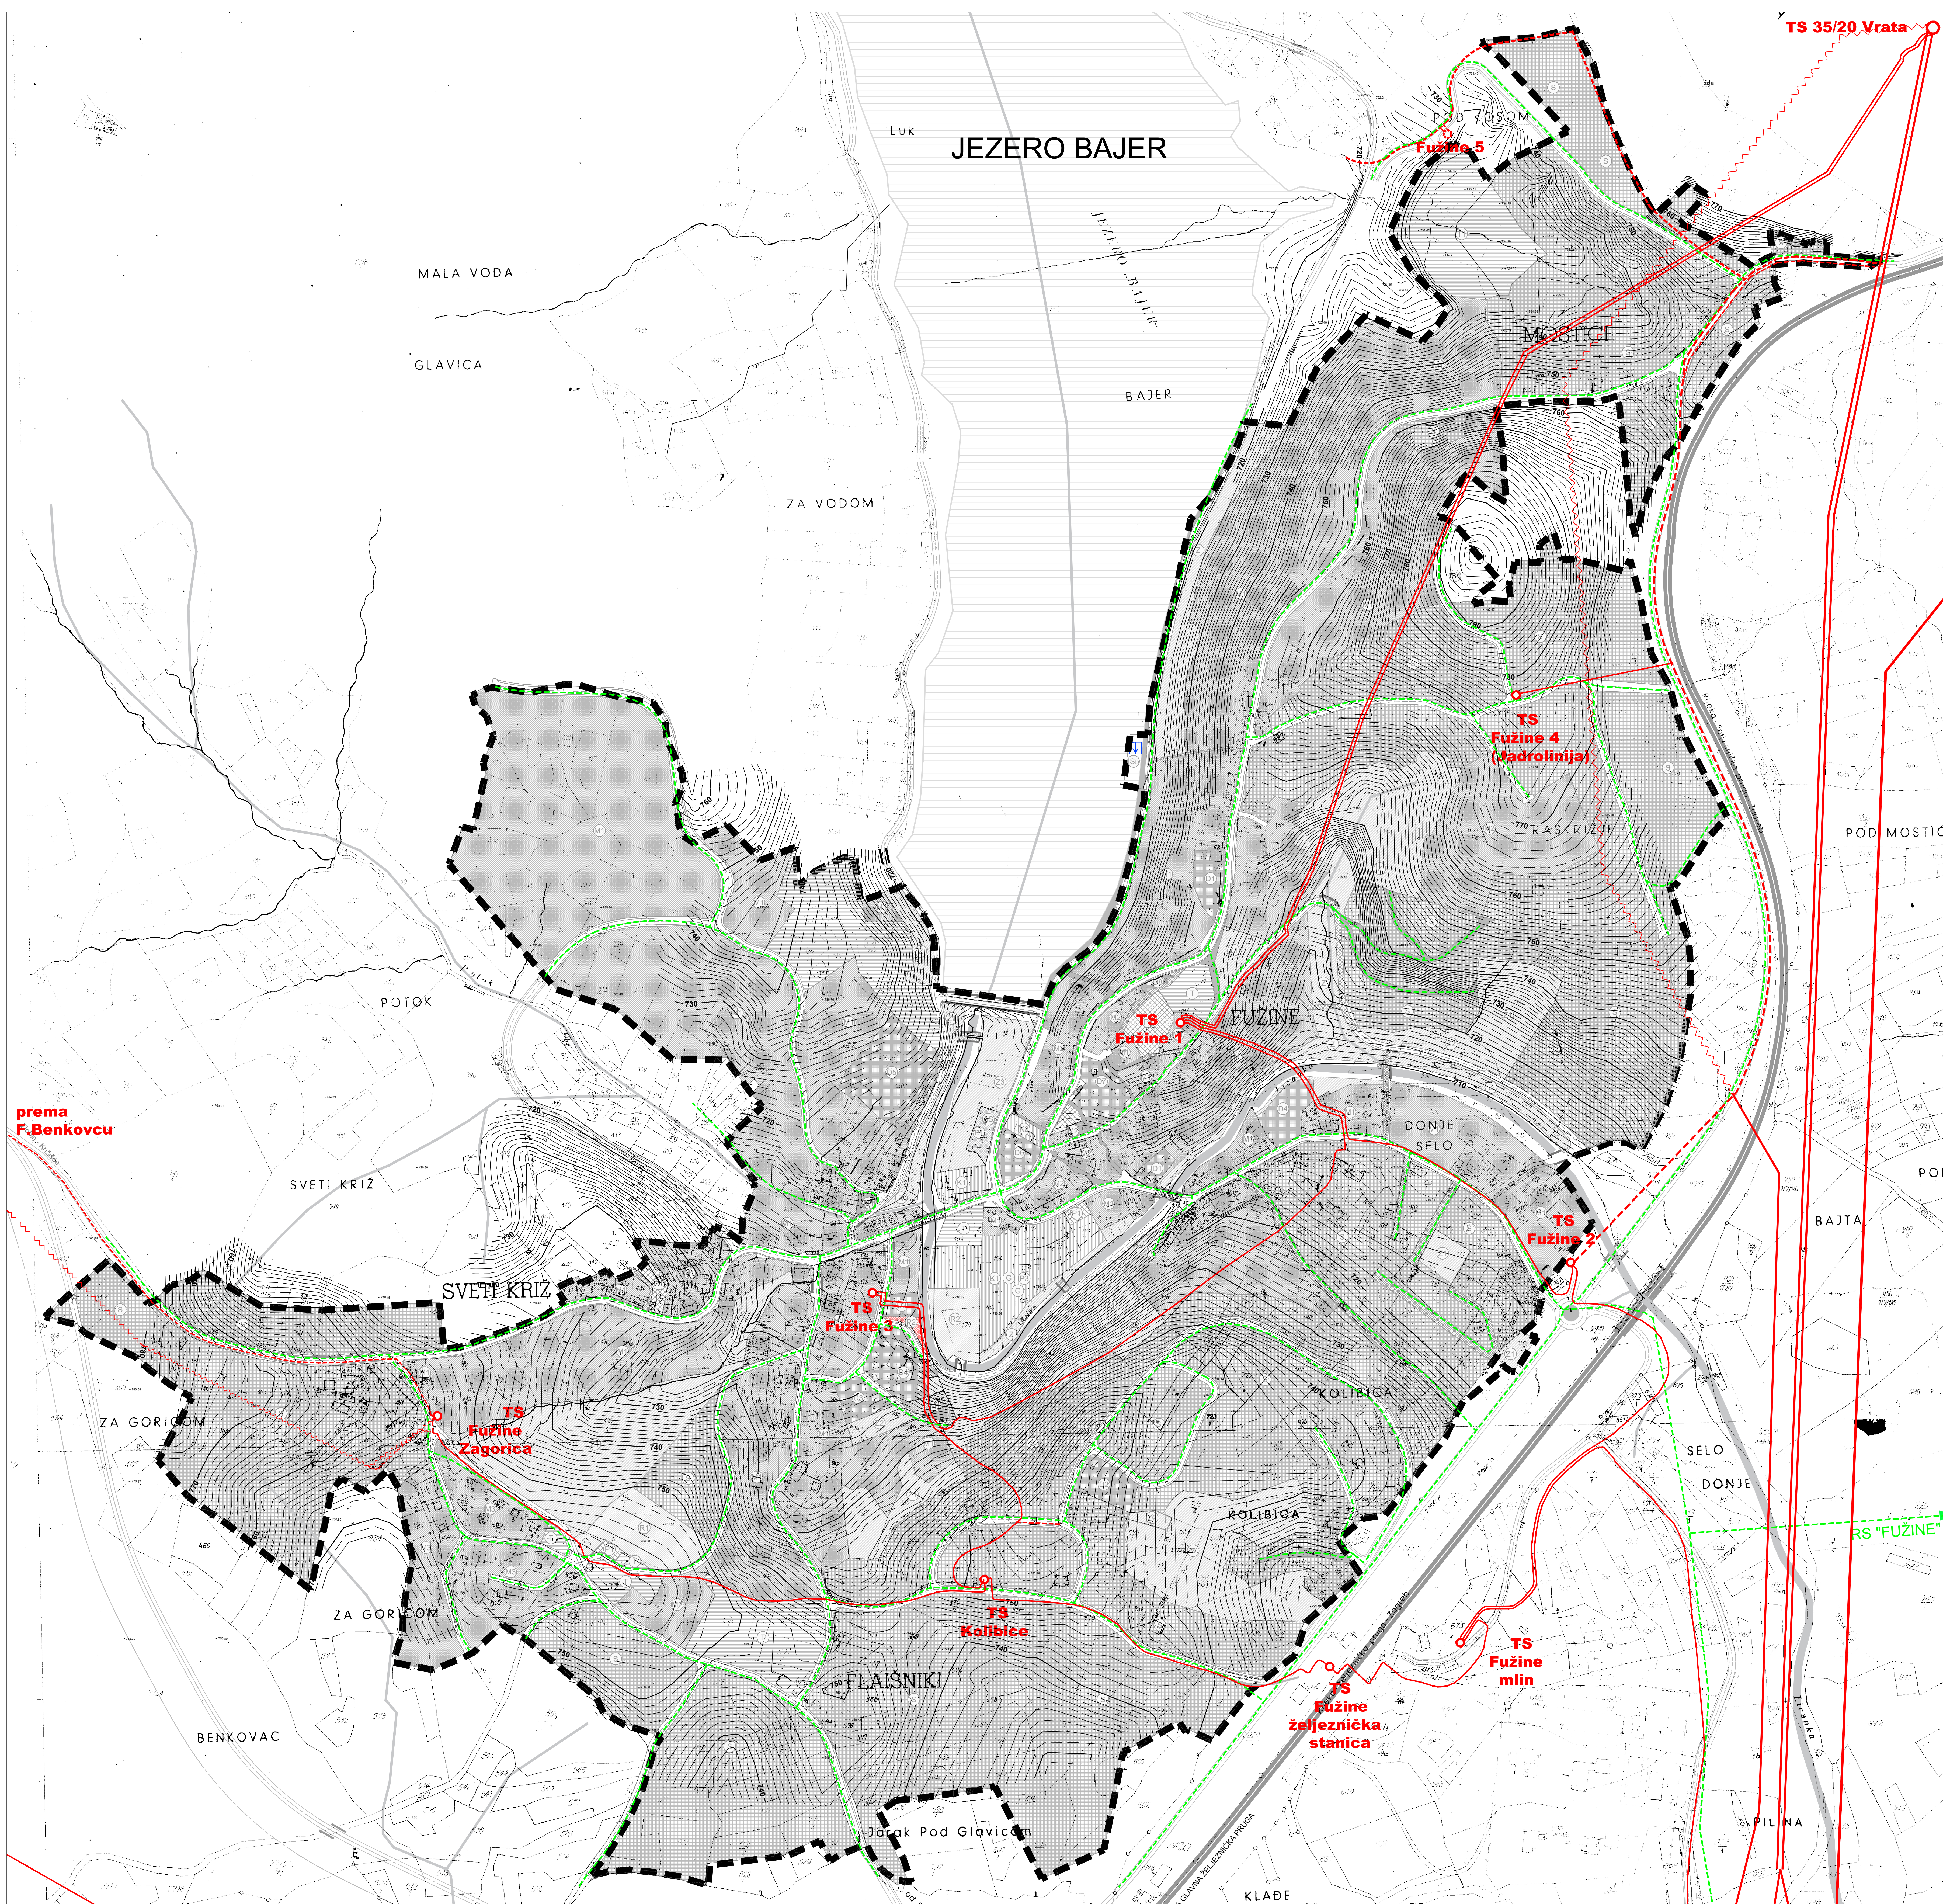

prema F.Benkovcu

RS "FUŽINE"