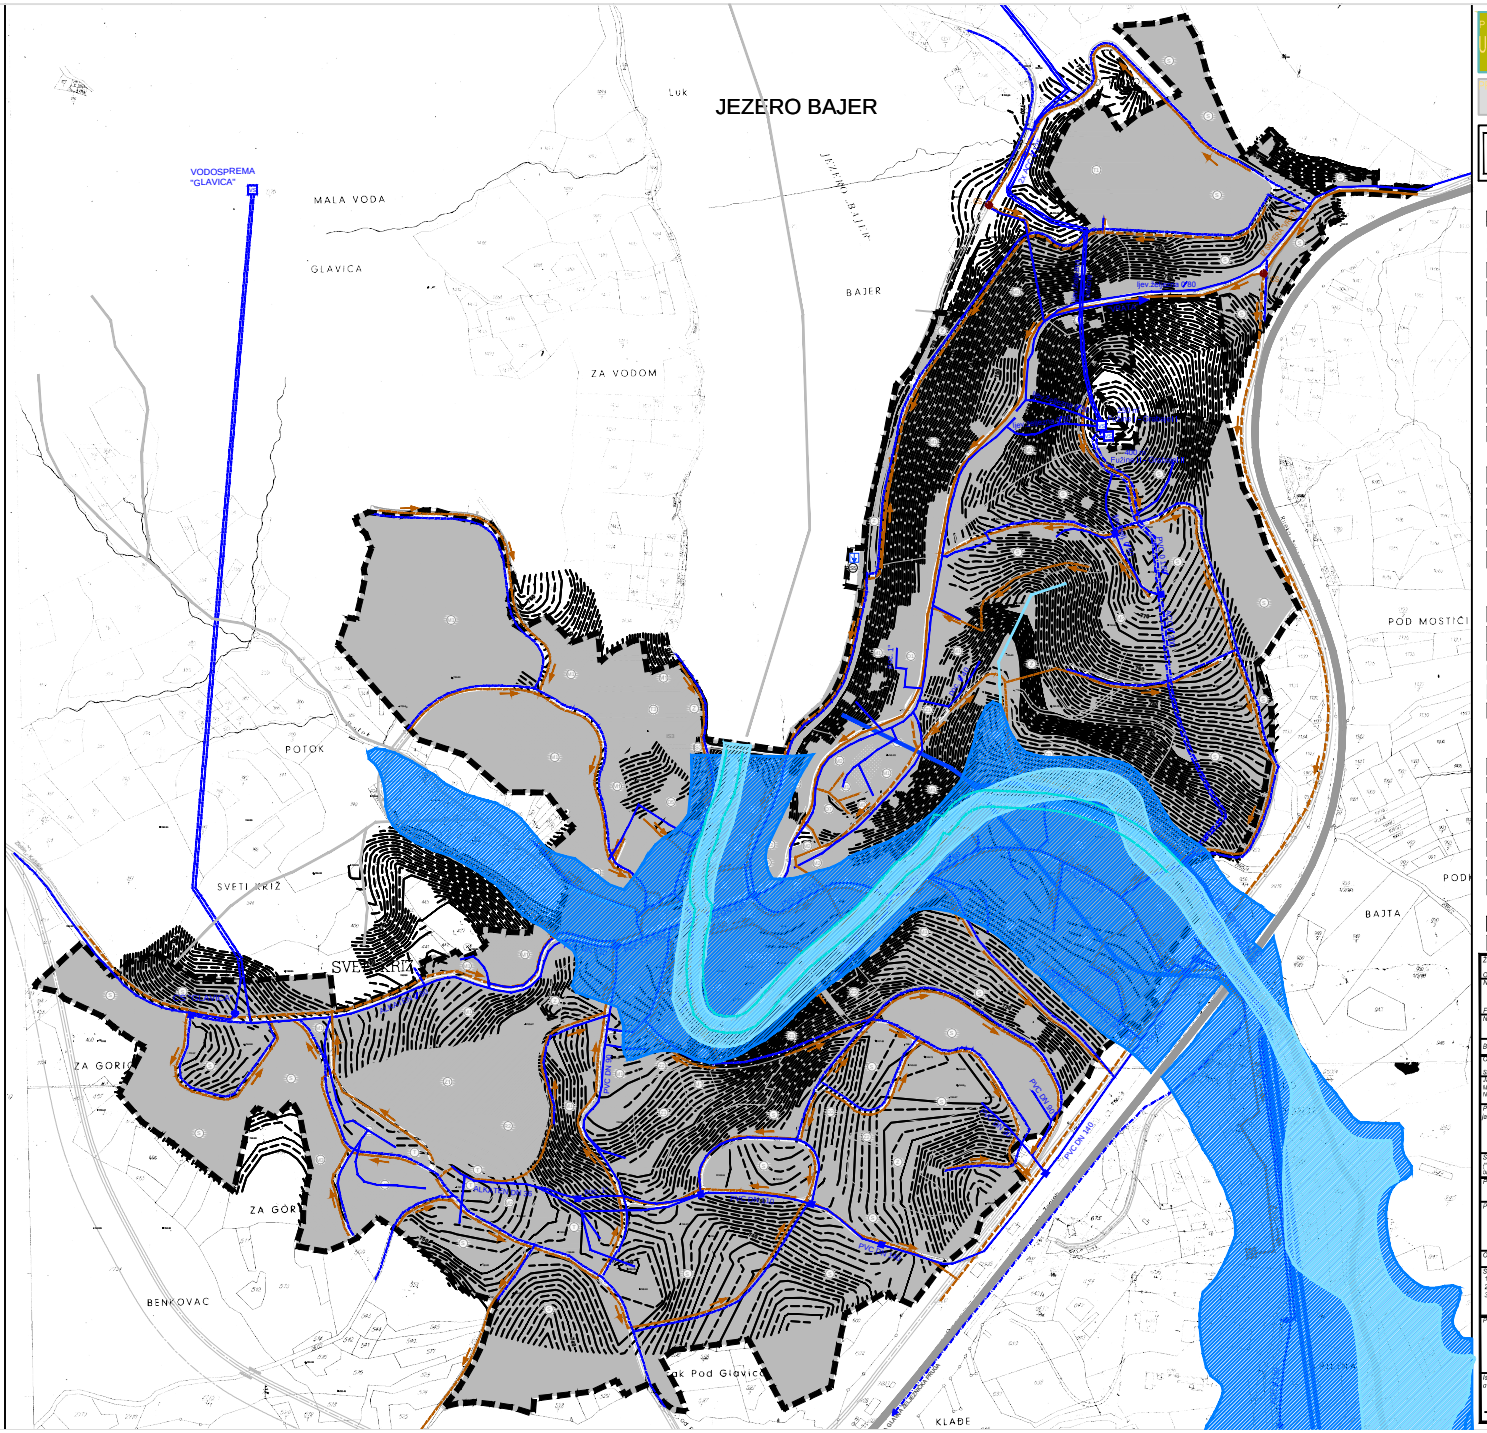

PRIMORSKO-GORANSKA ŽUPANIJA

URBANISTIČKI PLAN UREĐENJA NASELJA FUŽINE NA1-1 (UPU 1)

Prostorni sustav županijskog značaja i lokalnog značaja
Vodnogospodarski sustav
Izvadak iz plana: list 1 - 1:2000

0,25 ha | 0 | 50 | 100 | 200m

GRANICE
OSTALE GRANICE
- GRANICA OBUHVATA URBANISTIČKOG PLANA UREĐENJA

NAMJENA POVRŠINA
Razvoj i uređenje naselja
- STAMBENA NAMJENA
- MJEŠOVITA NAMJENA pretežito stambena - M1, pretežito poslovna - M2, povremeno stanovanje - M3
- JAVNA I DRUŠTVENA NAMJENA upravna - D1, socijalna - D2, zdravstvena - D3, predškolska - D4, školska - D5, kulturna - D6, vjerska - D7, odgojno društvo - D8
- GOSPODARSKA NAMJENA - POSLOVNA pretežito uslužna - K1, pretežito trgovačka - K2
- UGOSTITELJSKO-TURISTIČKA NAMJENA - hotel T1, glamping T3
- SPORTSKO-REKREACIJSKA NAMJENA sport - R1, rekreacija - R2
- JAVNE ZELENE POVRŠINE javni park - Z1, igrališta - Z2, mjesni trg - Z3
- ZAŠTITNE ZELENE POVRŠINE
- POVRŠINE INFRASTRUKTURNIH SUSTAVA

PROMET
- GLAVNA MJESNA ULICA
- SABIRNA ULICA
- OSTALE ULICE
- MOST
- AUTOBUSNI KOLODVOR
- JAVNO PARKIRALIŠTE
- JAVNA GARAŽA
- PJEŠAČKE POVRŠINE
- TRG
- KOLNO-PJEŠAČKE POVRŠINE

Korištenje voda
- VODNE POVRŠINE vodotok
- VODNE POVRŠINE bujični tok
- AKUMULACIJA HIDROELEKTRANE - HIDROTEHNIČKI TUNEL
- KORIDOR VODOTOKA
- POPLAVNO PODRUČJE KOD INCIDENTNIH SITUACIJA (RUŠENJE BRANE)
- POPLAVNO PODRUČJE USLIJED NEDOVOLJNOG KAPACITETA KORITA VODOTOKA SREDNJE VJEROVATNOSTI POJAVLJIVANJA

Promet na jezeru
- LUKA / PRISTANIŠTE

INFRASTRUKTURNI SUSTAVI I MREŽE
VODNOGOSPODARSKI SUSTAV - VODOOPSKRBA
- MAGISTRALNI VODOOPSKRBNI CJEVOVOD
- VODOVOD VRELO - FUŽINE
- OSTALI VODOOPSKRBNI CJEVOVODI
- TLAČNI VODOVOD
- VODOSPREMA
- CRPNA STANICA
- ZASUNSKO OKNO

ODVODNJA OTPADNIH VODA
- GLAVNI ODVODNI KANAL (KOLEKTOR)
- OSTALI ODVODNI KANALI
- CRPNA STANICA
- UREĐAJ ZA PROČIŠĆAVANJE OTPADNIH VODA

Županija: PRIMORSKO-GORANSKA
Općina: OPĆINA FUŽINE
Naziv prostornog plana: **Urbanistički plan uređenja naselja Fužine NA1-1 (UPU1)**
Faza izrade: *Prijedlog plana za javnu raspravu*
Naziv kartografskog prikaza: *PROMETNA, ULIČNA I KOMUNALNA INFRASTRUKTURNA MREŽA - VODNOGOSPODARSKI SUSTAV*

Broj kartografskog prikaza: 2.D.	Mjerilo kartografskog prikaza: 1:2000
Odluka o izradi urbanističkog plana: 3. izmjene i dopune PPUO Fužine (sl. novine Gr. Fužine br. 05/20)	Odluka predstavničkog tijela o donošenju plana
Javna rasprava (datum objave): MGPU01 d, str. OF 01/0.2021. Novi List od: 01.02.2021.	Javni uvid održan od: 08.02.2021. do: 08.03.2021.
Pečat upravnog tijela odgovornog za provođenje javne rasprave:	Odgovorna osoba za provođenje javne rasprave: David Ripepvac (ime, prezime i potpis)
Suglasnost na plan prema članku 109. Zakona o prostornom uređenju ("Narodne novine" br. 153/13, 65/17, 114/18, 39/19, 98/19) broj suglasnosti/ KLASA:	datum:
Pravna osoba koja je izradila plan: PLAN 21 d.o.o., Prolaz Marije K. Kozulić 4, 51000 Rijeka	
Pečat pravne osobe koja je izradila plan:	Odgovorna osoba: BOJAN BILIĆ, dipl.ing.arh. (ime, prezime i potpis)

Odgovorni voditelj izrade prostornog plana:
BOJAN BILIĆ, dipl.ing.arh. - ovlašteni arhitekt - urbanist

Stručni tim u izradi plana:	Suradnici:
1. BOJAN BILIĆ, dipl.ing.arh.	1. DALIBOR ČIKOVIĆ, mag. ing. aedif.
2. ANA ĐURĐEK KUGA, dipl.ing.arh.	2. HRVOJE STRČIĆ, dipl.iur.
3. ANJA MAGLICA, mag. ing. aedif.	3. IVANA PAOK, dipl.oec.

Pečat predstavničkog tijela:	Predsjednik Općinskog Vijeća: Slavko Stančević, v.r. (ime, prezime i potpis)
Odgovornost ovog prostornog plana s izvornikom ovjeravam: (ime, prezime i potpis)	Pečat nadležnog upravnog tijela: